


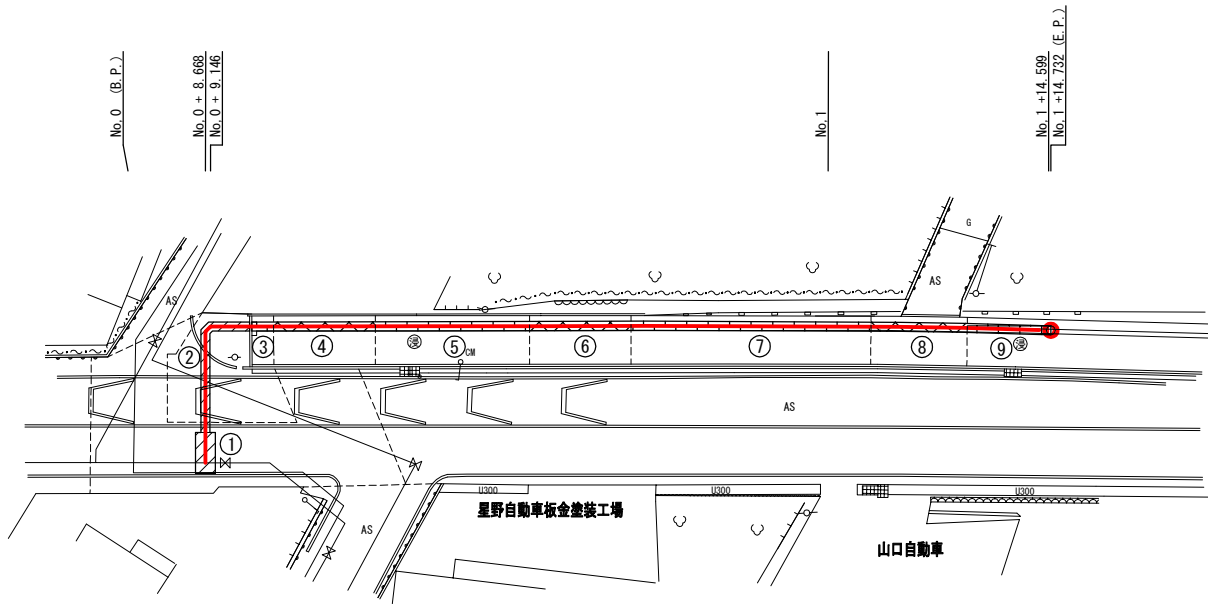


仮舗装求積図 A3 S=1:500



-  県道車道部
-  県道歩道部
-  県道歩道部(乗り入れ部)

面積集計表（仮As舗装工）

仮舗装工

県道車道部

| 記号 | 計算式(求積数量) | 数量(㎡) |
|----|-----------|-------|
| ①  | CAD求積より   | 3.511 |
| ②  | "         | 5.835 |
| 小計 |           | 9.346 |

県道歩道部

| 記号 | 計算式(求積数量) | 数量(㎡)  |
|----|-----------|--------|
| ③  | CAD求積より   | 0.869  |
| ⑤  | "         | 6.120  |
| ⑦  | "         | 9.518  |
| ⑨  | "         | 3.319  |
| 小計 |           | 19.826 |


県道歩道部(乗り入れ部)

| 記号 | 計算式(求積数量) | 数量(㎡)  |
|----|-----------|--------|
| ④  | CAD求積より   | 4.032  |
| ⑥  | "         | 4.030  |
| ⑧  | "         | 3.821  |
| 小計 |           | 11.883 |


舗装復旧図 A3 S=1:50

※ 実施工での確認により、舗装構成が異なった場合は現況どおり復旧する。


県道車道部復旧範囲

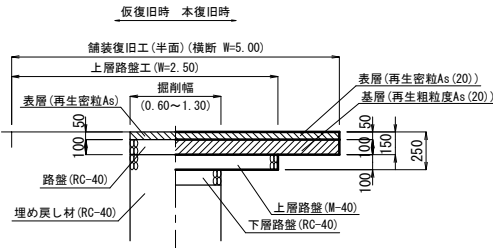

県道歩道部復旧範囲

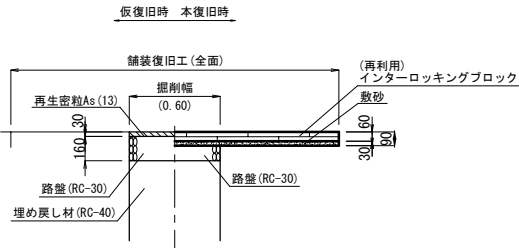


県道歩道部復旧範囲

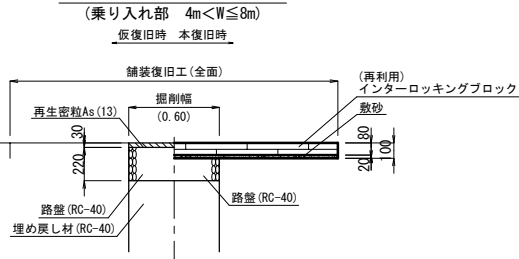


実施


|       |                                     |       |        |
|-------|-------------------------------------|-------|--------|
| 事業名   | 上水道事業<br>県道富士河口湖富士線<br>配水管布設工事(その2) |       |        |
| 事業箇所  | 富士河口湖町 船津 地内                        |       |        |
| 図面の種類 | 仮舗装求積図                              |       |        |
| 縮尺    | 図示                                  | 図面番号  | 8 葉中 6 |
| 測量年月日 | R・7・                                | 設計年月日 | R・7・   |
| 事務所名  | 富士河口湖町役場                            |       |        |

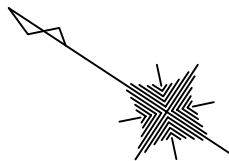

上層路盤面積平面図 A3 S=1:500

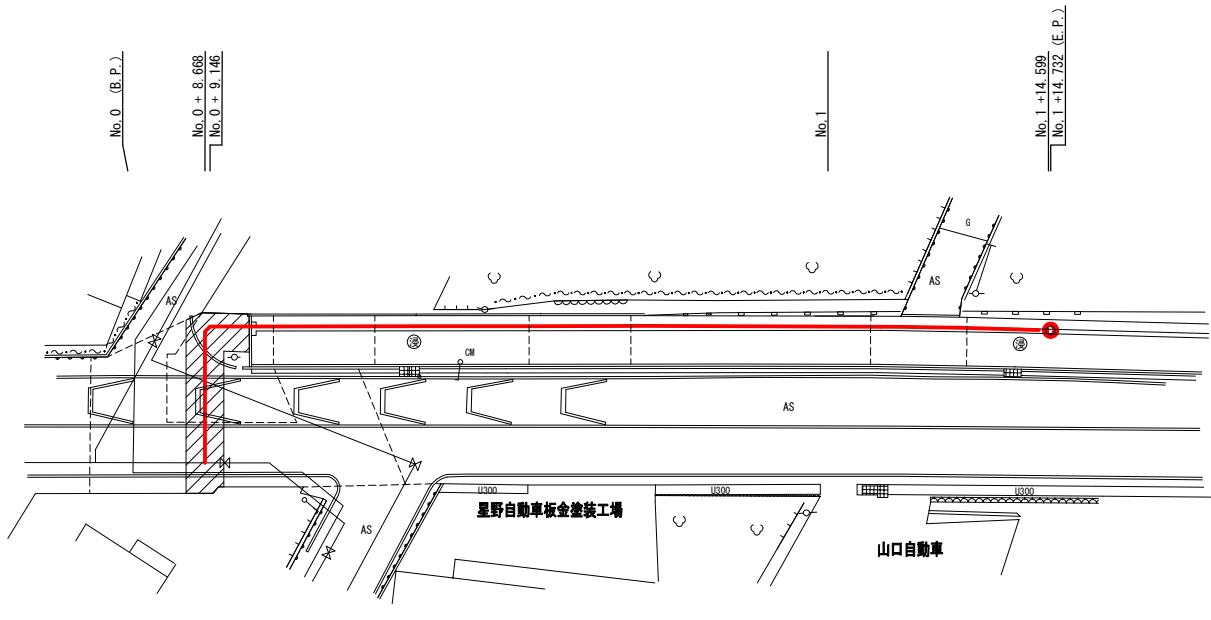

上層路盤面積求積図 A3 S=1:250

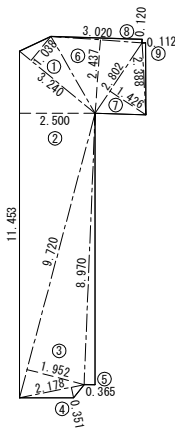


上層路盤面積集計表


| 県道車道部 |        |       |                |                |
|-------|--------|-------|----------------|----------------|
| 記号    | 底辺     | 高さ    | 倍面積            | m <sup>2</sup> |
| ①     | 3.240  | 1.038 | 3.363          |                |
| ②     | 11.453 | 2.500 | 28.633         |                |
| ③     | 9.720  | 1.952 | 18.973         |                |
| ④     | 2.178  | 0.351 | 0.764          |                |
| ⑤     | 8.970  | 0.365 | 3.274          |                |
| ⑥     | 3.020  | 2.437 | 7.360          |                |
| ⑦     | 2.802  | 1.426 | 3.996          |                |
| ⑧     | 3.020  | 0.120 | 0.362          |                |
| ⑨     | 2.388  | 0.112 | 0.267          |                |
| 倍面積   |        |       | m <sup>2</sup> | 66.992         |
| 面積    |        |       | m <sup>2</sup> | 33.4960        |

実施


|           |                                      |             |
|-----------|--------------------------------------|-------------|
| 事業名       | 上水道事業<br>県道富士河口湖富士線<br>配水本管布設工事(その2) |             |
| 事業箇所      | 富士河口湖町 船津 地内                         |             |
| 図面の種類     | 上層路盤面積平面図                            |             |
| 縮尺        | 図示                                   | 図面番号 8 葉中 7 |
| 測量年月日R・7・ |                                      | 設計年月日R・7・   |
| 事務所名      | 富士河口湖町役場                             |             |

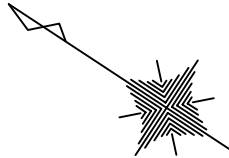

舗装面積平面図 A3 S=1:500

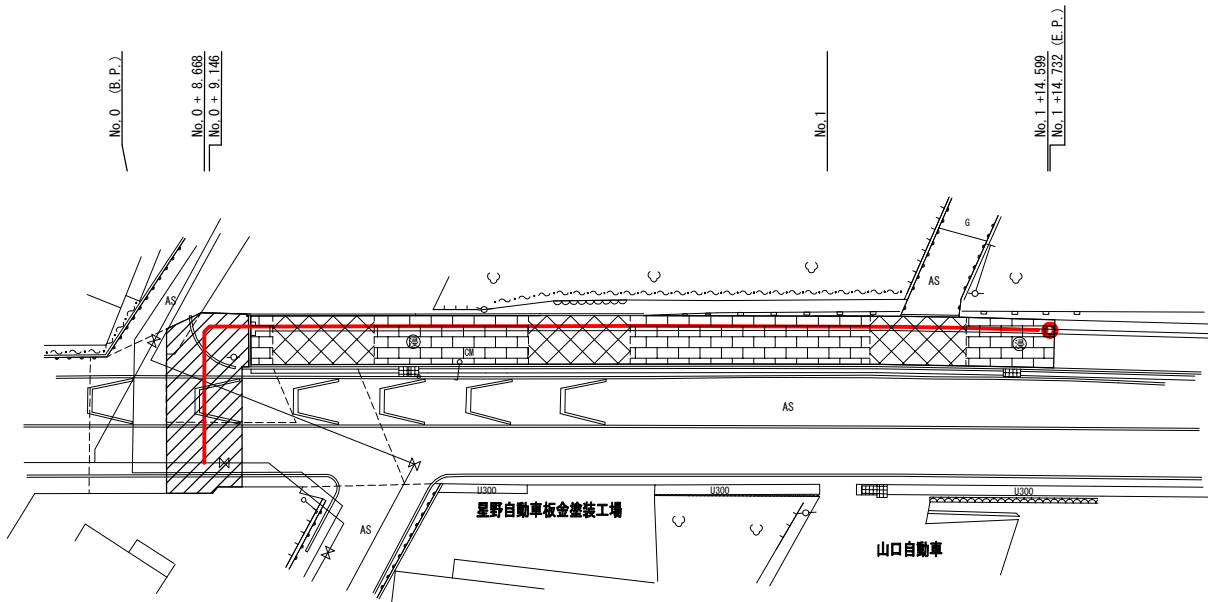

舗装面積求積図 A3 S=1:250

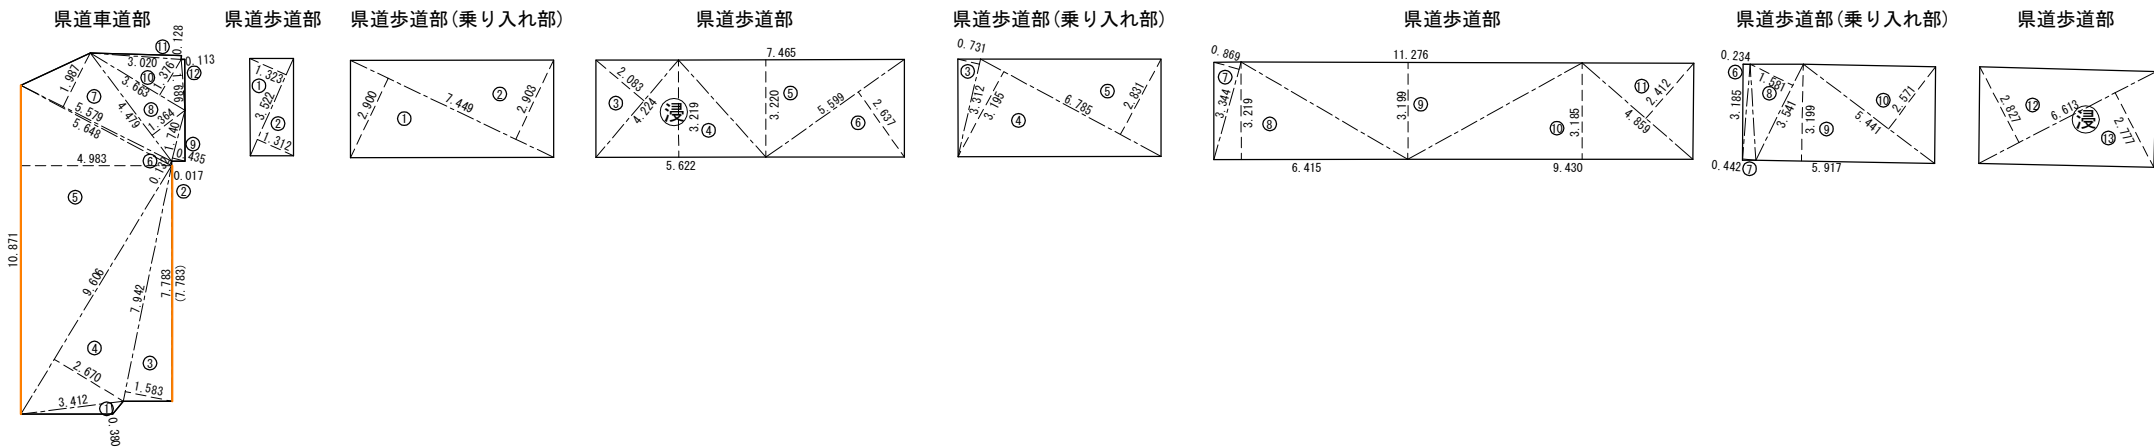

舗装面積集計表

| 県道車道部              |        |       |                    |        |  |
|--------------------|--------|-------|--------------------|--------|--|
| 記号                 | 底辺     | 高さ    | 倍面積 m <sup>2</sup> | 舗装切断   |  |
| ①                  | 3.412  | 0.380 | 1.297              |        |  |
| ②                  | 7.783  | 0.017 | 0.132              | 7.783  |  |
| ③                  | 7.942  | 1.583 | 12.572             |        |  |
| ④                  | 9.606  | 2.670 | 25.648             |        |  |
| ⑤                  | 10.871 | 4.983 | 54.170             | 10.871 |  |
| ⑥                  | 5.648  | 0.132 | 0.746              |        |  |
| ⑦                  | 5.579  | 1.987 | 11.085             |        |  |
| ⑧                  | 4.479  | 1.364 | 6.109              |        |  |
| ⑨                  | 1.740  | 0.435 | 0.757              |        |  |
| ⑩                  | 3.663  | 1.376 | 5.040              |        |  |
| ⑪                  | 3.020  | 0.128 | 0.387              |        |  |
| ⑫                  | 1.686  | 0.113 | 0.191              |        |  |
| 倍面積 m <sup>2</sup> |        |       | 118.134            |        |  |
| 面積 m <sup>2</sup>  |        |       | 59.0670            |        |  |
| 計                  |        |       | 59.0670            | 18.654 |  |

| 県道歩道部                          |        |       |                    |      |  |
|--------------------------------|--------|-------|--------------------|------|--|
| 記号                             | 底辺     | 高さ    | 倍面積 m <sup>2</sup> | 舗装切断 |  |
| ①                              | 3.522  | 1.323 | 4.660              |      |  |
| ②                              | 3.522  | 1.312 | 4.621              |      |  |
| ③                              | 4.224  | 2.083 | 8.799              |      |  |
| ④                              | 5.622  | 3.219 | 18.097             |      |  |
| ⑤                              | 7.465  | 3.220 | 24.037             |      |  |
| ⑥                              | 5.599  | 2.637 | 14.765             |      |  |
| ⑦                              | 3.344  | 0.869 | 2.906              |      |  |
| ⑧                              | 6.415  | 3.219 | 20.650             |      |  |
| ⑨                              | 11.276 | 3.199 | 36.072             |      |  |
| ⑩                              | 9.430  | 3.185 | 30.035             |      |  |
| ⑪                              | 4.859  | 2.412 | 11.720             |      |  |
| ⑫                              | 6.613  | 2.827 | 18.695             |      |  |
| ⑬                              | 6.613  | 2.777 | 18.364             |      |  |
| 倍面積 m <sup>2</sup>             |        |       | 213.421            |      |  |
| 面積 m <sup>2</sup>              |        |       | 106.7105           |      |  |
| 控除(浸透柵) -0.64×2 m <sup>2</sup> |        |       | -1.28              |      |  |
| 計                              |        |       | 105.4305           |      |  |

| 県道歩道部(乗り入れ部)       |       |       |                    |      |  |
|--------------------|-------|-------|--------------------|------|--|
| 記号                 | 底辺    | 高さ    | 倍面積 m <sup>2</sup> | 舗装切断 |  |
| ①                  | 7.449 | 2.900 | 21.602             |      |  |
| ②                  | 7.449 | 2.903 | 21.624             |      |  |
| ③                  | 3.312 | 0.731 | 2.421              |      |  |
| ④                  | 6.785 | 3.195 | 21.678             |      |  |
| ⑤                  | 6.785 | 2.831 | 19.208             |      |  |
| ⑥                  | 3.185 | 0.234 | 0.745              |      |  |
| ⑦                  | 3.185 | 0.442 | 1.408              |      |  |
| ⑧                  | 3.541 | 1.581 | 5.598              |      |  |
| ⑨                  | 5.917 | 3.199 | 18.928             |      |  |
| ⑩                  | 5.441 | 2.571 | 13.989             |      |  |
| 倍面積 m <sup>2</sup> |       |       | 127.201            |      |  |
| 面積 m <sup>2</sup>  |       |       | 63.6005            |      |  |
| 計                  |       |       | 63.6005            |      |  |

区画線仮復旧数量表

| 県道車道部                   |       |                |
|-------------------------|-------|----------------|
| 仕様：規格                   | 数量(m) | 備考             |
| 実線 白(側線) W=15cm         | 14.81 | 5.00+5.00+4.81 |
| 実線 黄(中央線) W=15cm        | 5.00  |                |
| 矢印・記号・文字 白(減速記号) 15cm換算 | 8.96  |                |

実施

|           |                                     |           |        |
|-----------|-------------------------------------|-----------|--------|
| 事業名       | 上水道事業<br>県道富士河口湖富士線<br>配水管布設工事(その2) |           |        |
| 事業箇所      | 富士河口湖町 船津 地内                        |           |        |
| 図面の種類     | 舗装面積平面図                             |           |        |
| 縮尺        | 図示                                  | 図面番号      | 8 葉中 8 |
| 測量年月日R・7・ |                                     | 設計年月日R・7・ |        |
| 事務所名      | 富士河口湖町役場                            |           |        |