町道0101号線舗装修繕工事（2工区）　L=220.00m
舗装打ち替え工　1421.00㎡
区画線設置工　1.0式

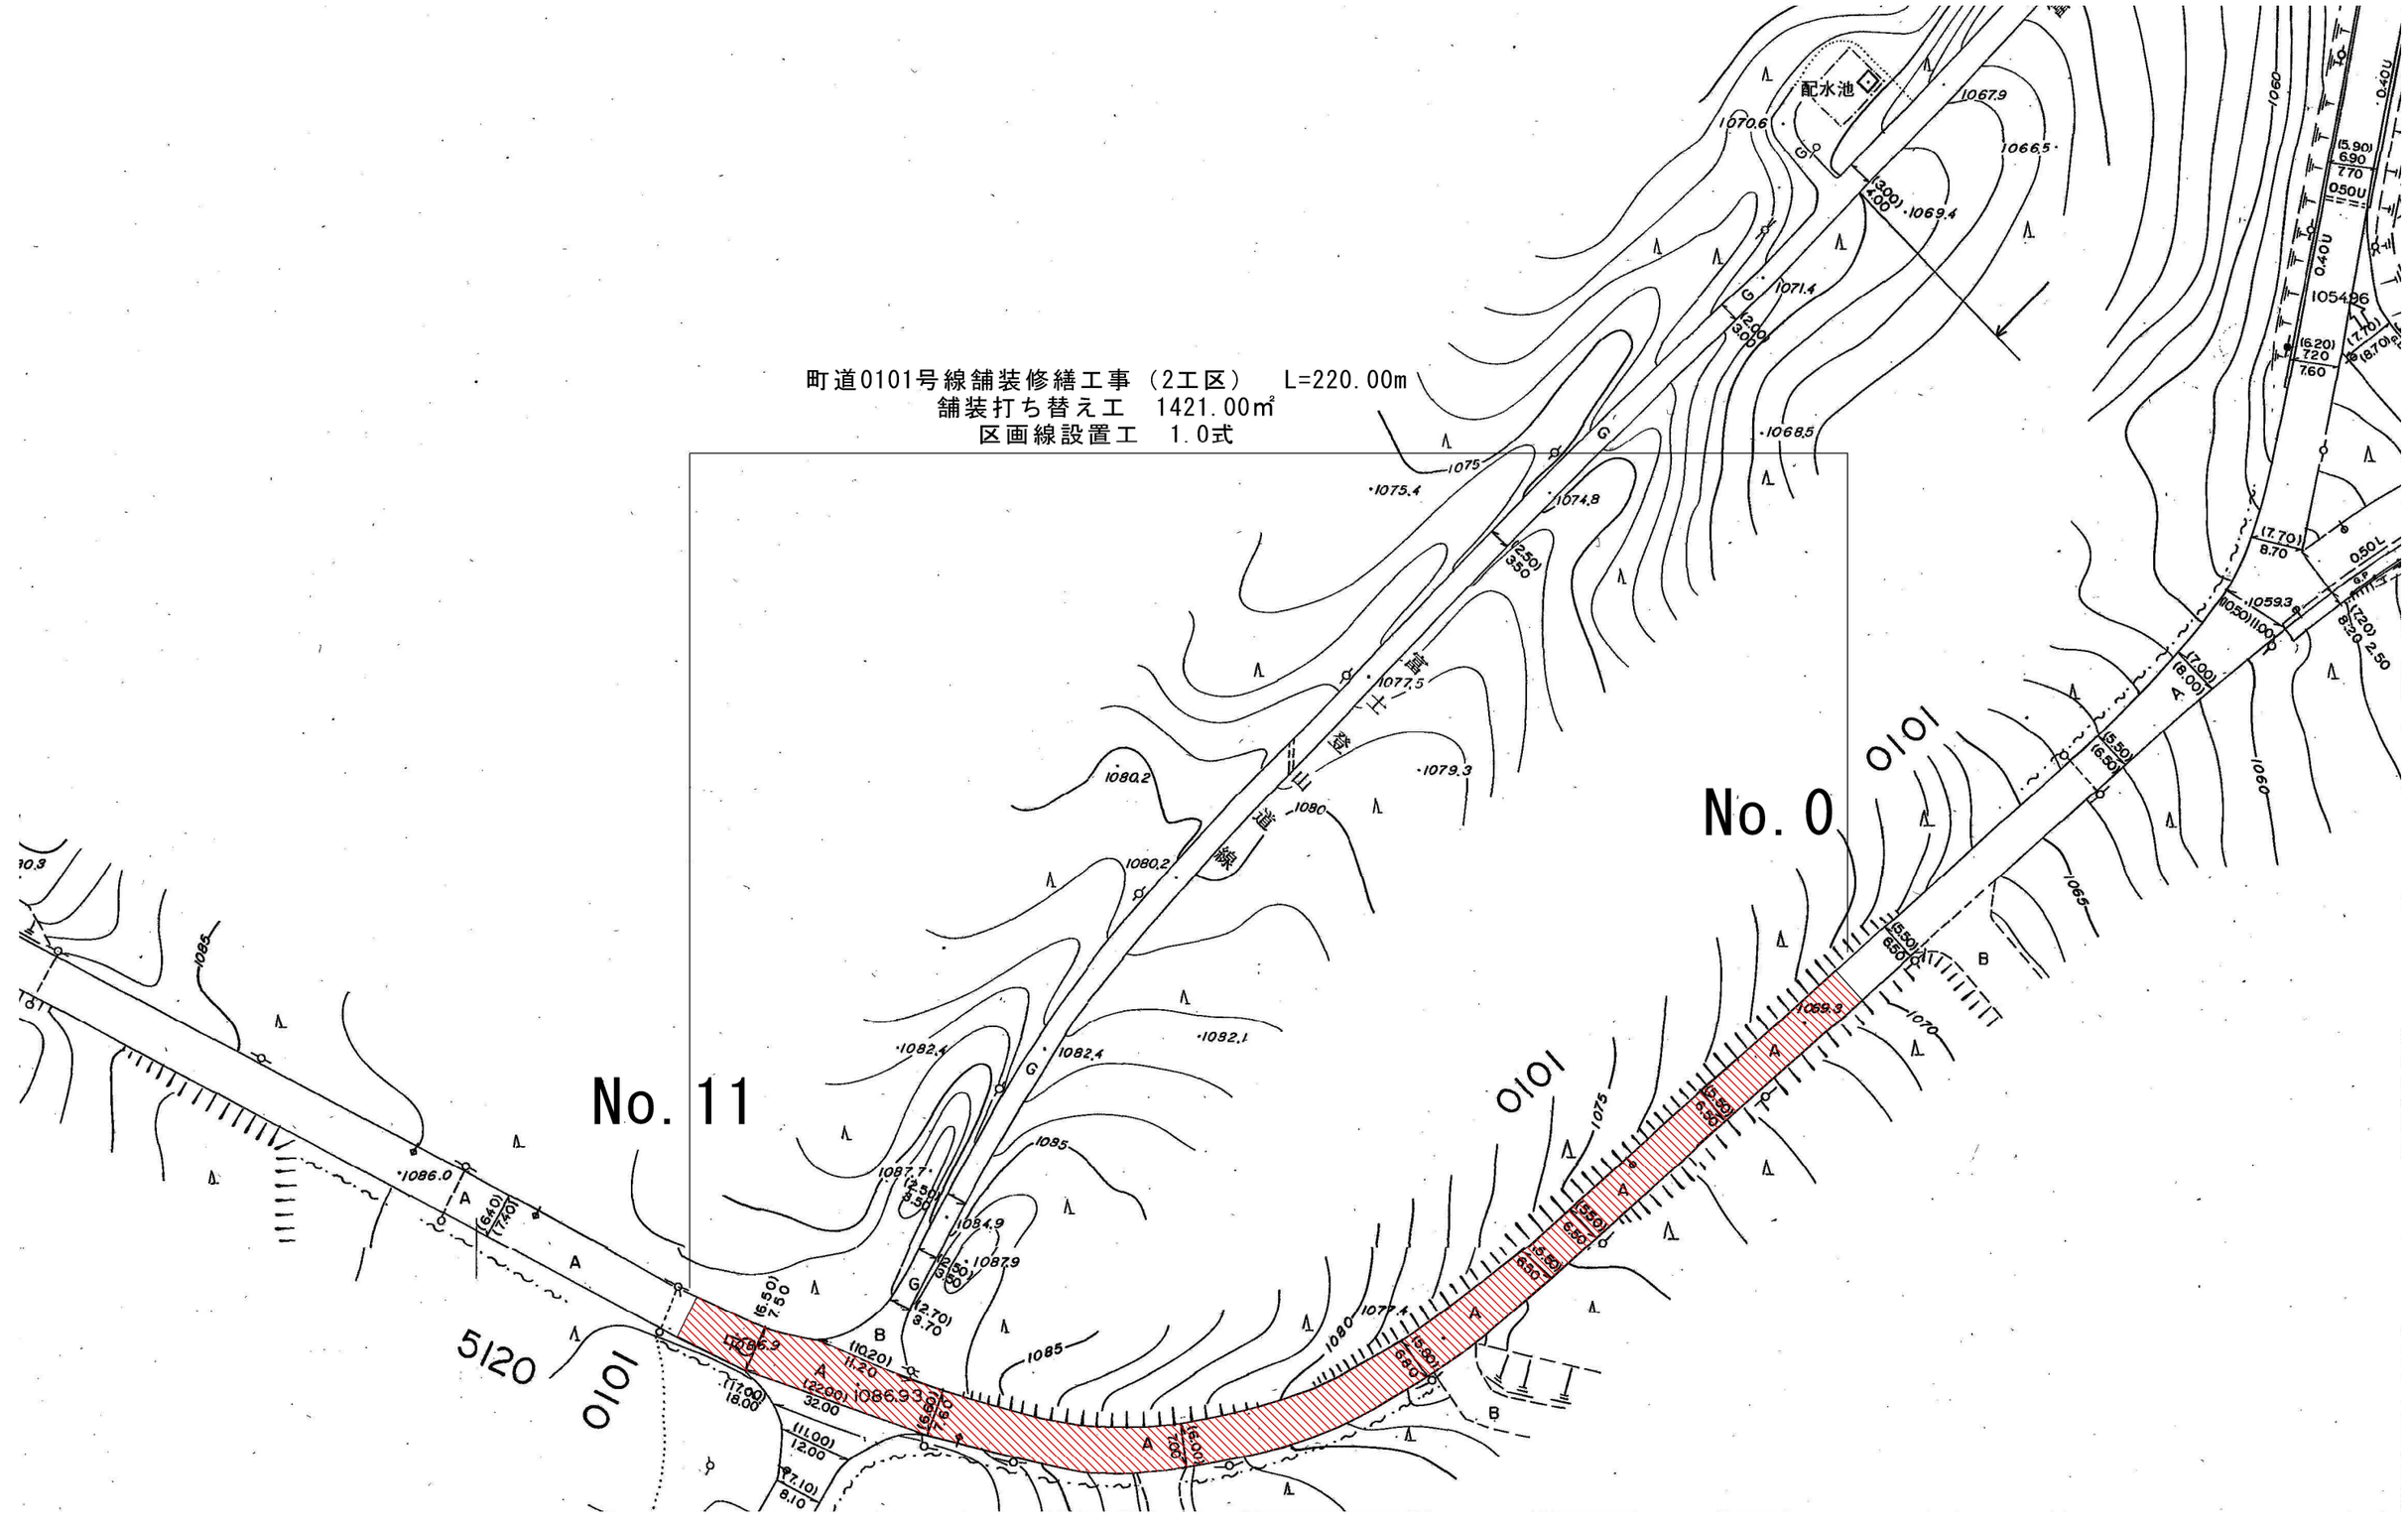

平面図　S=1/1000