



A路線(町道4172号線)

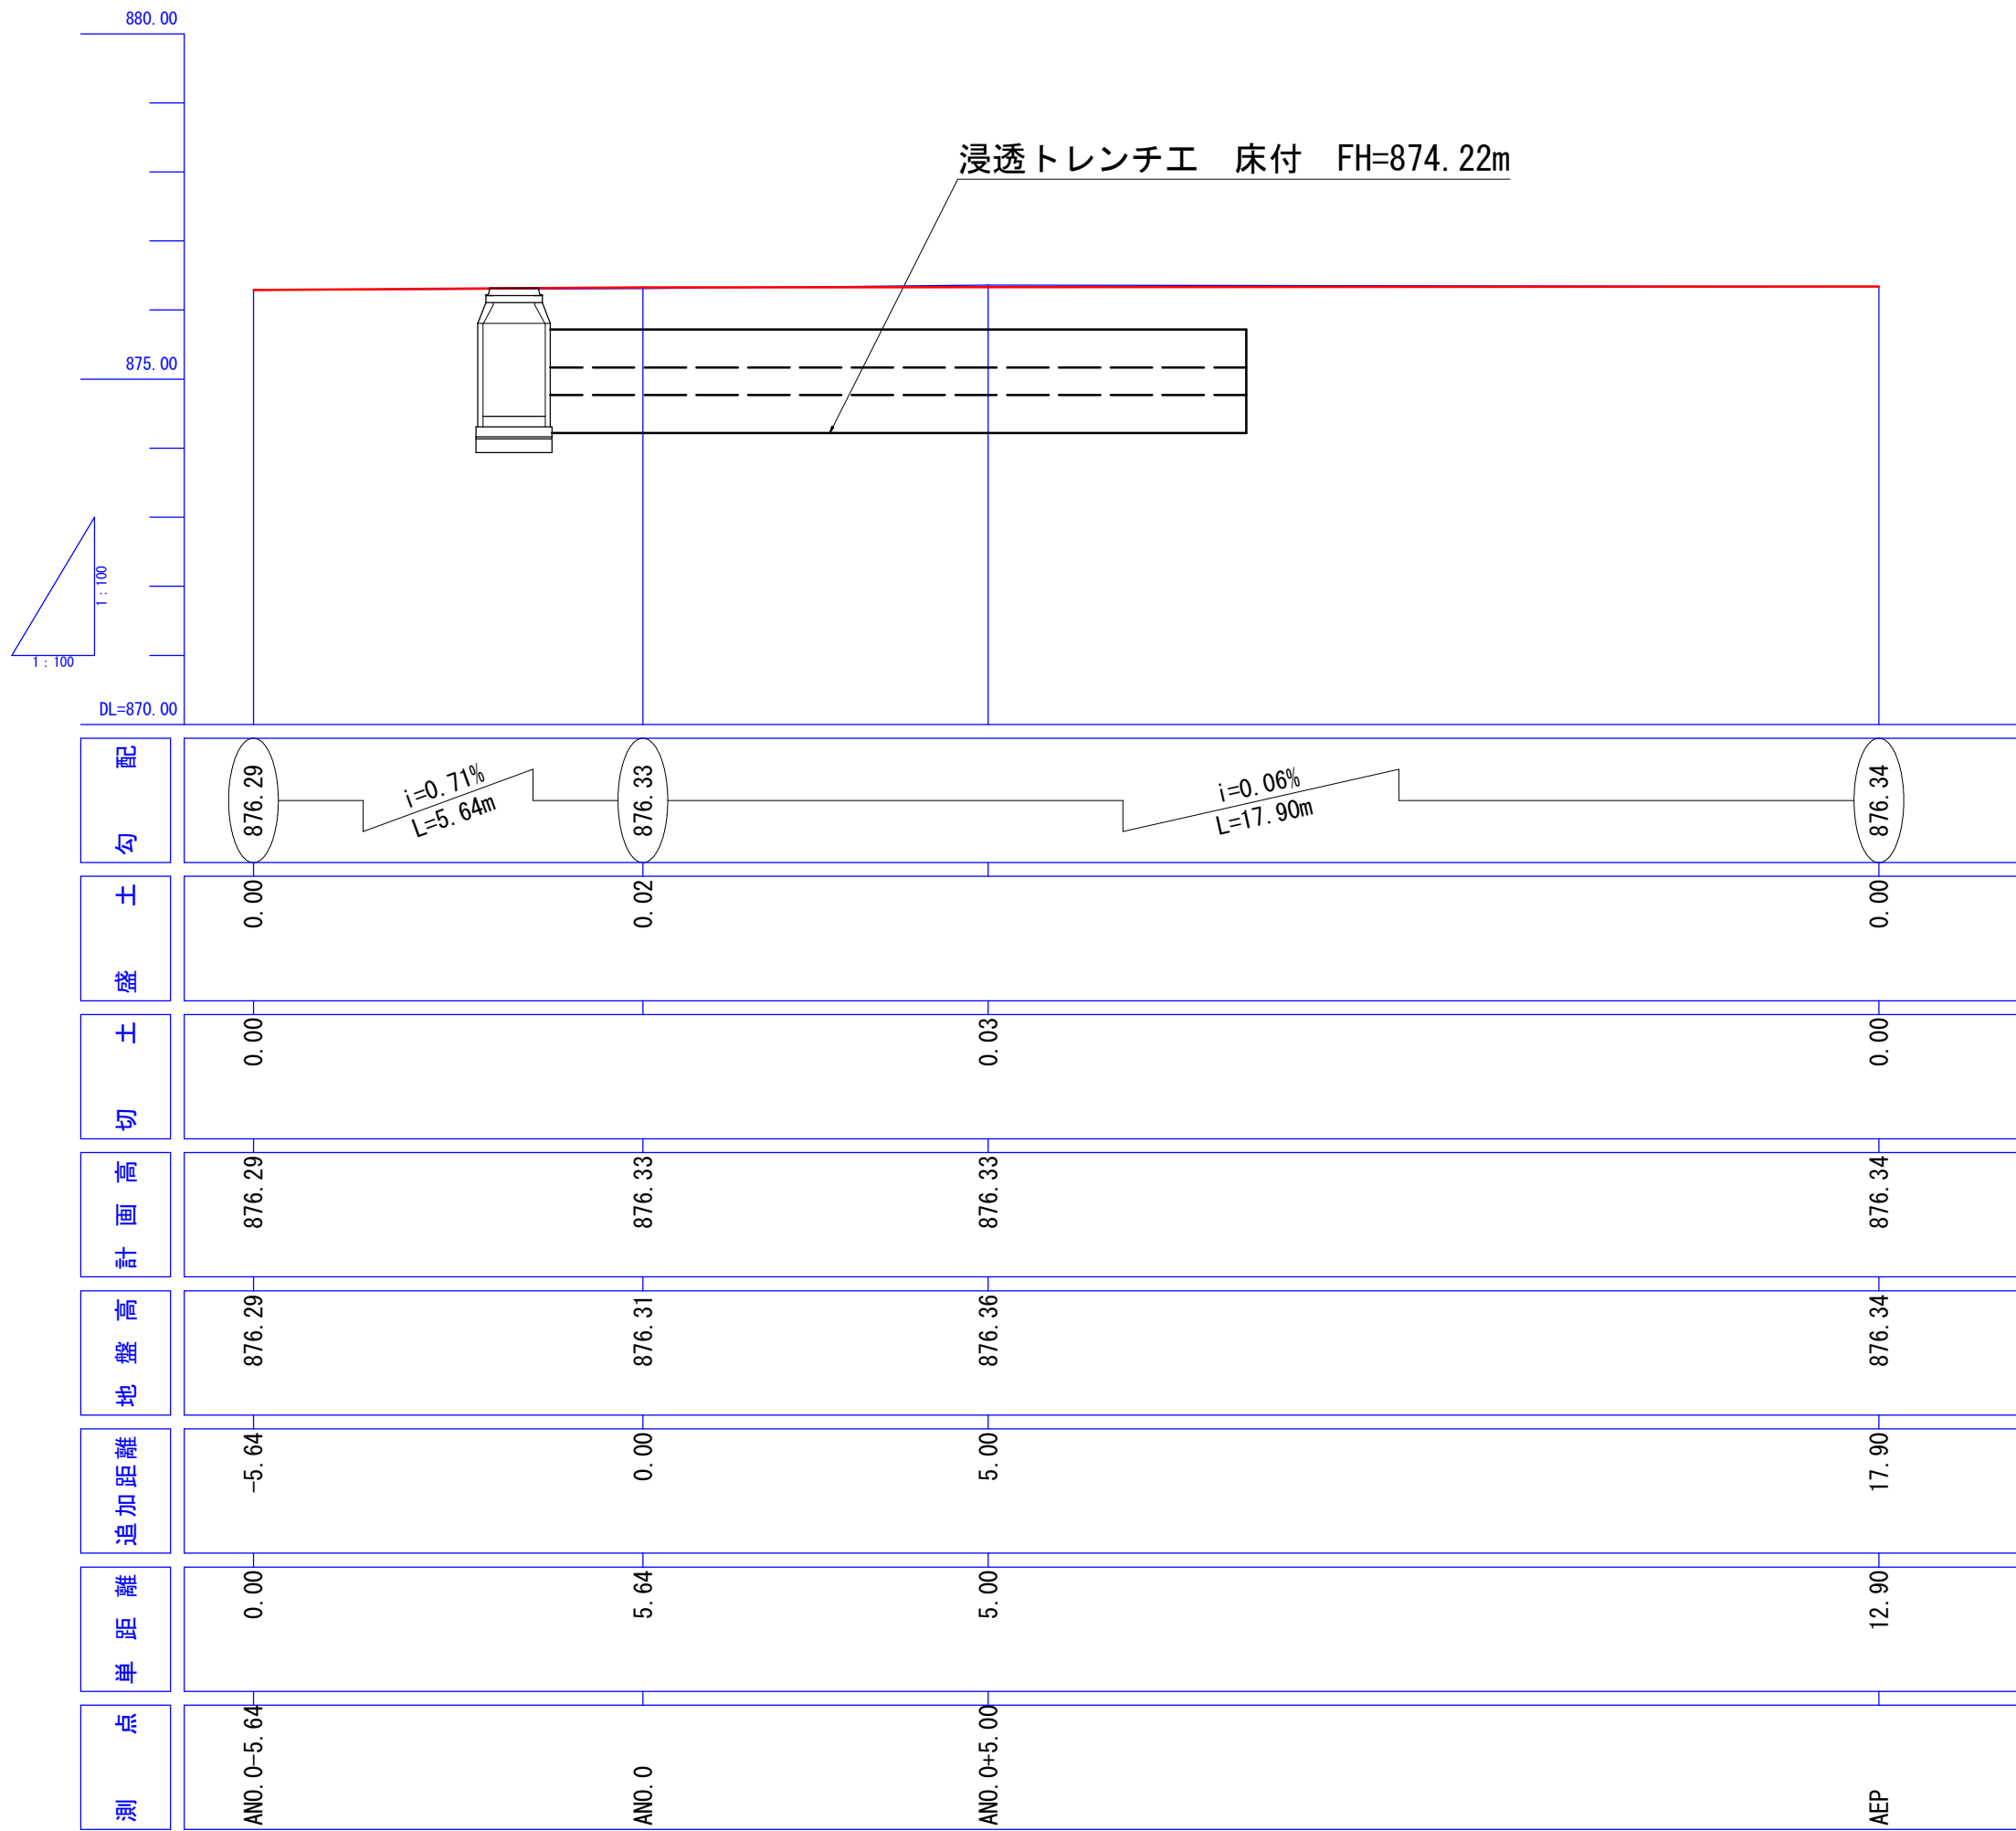

B路線(町道4173号線)

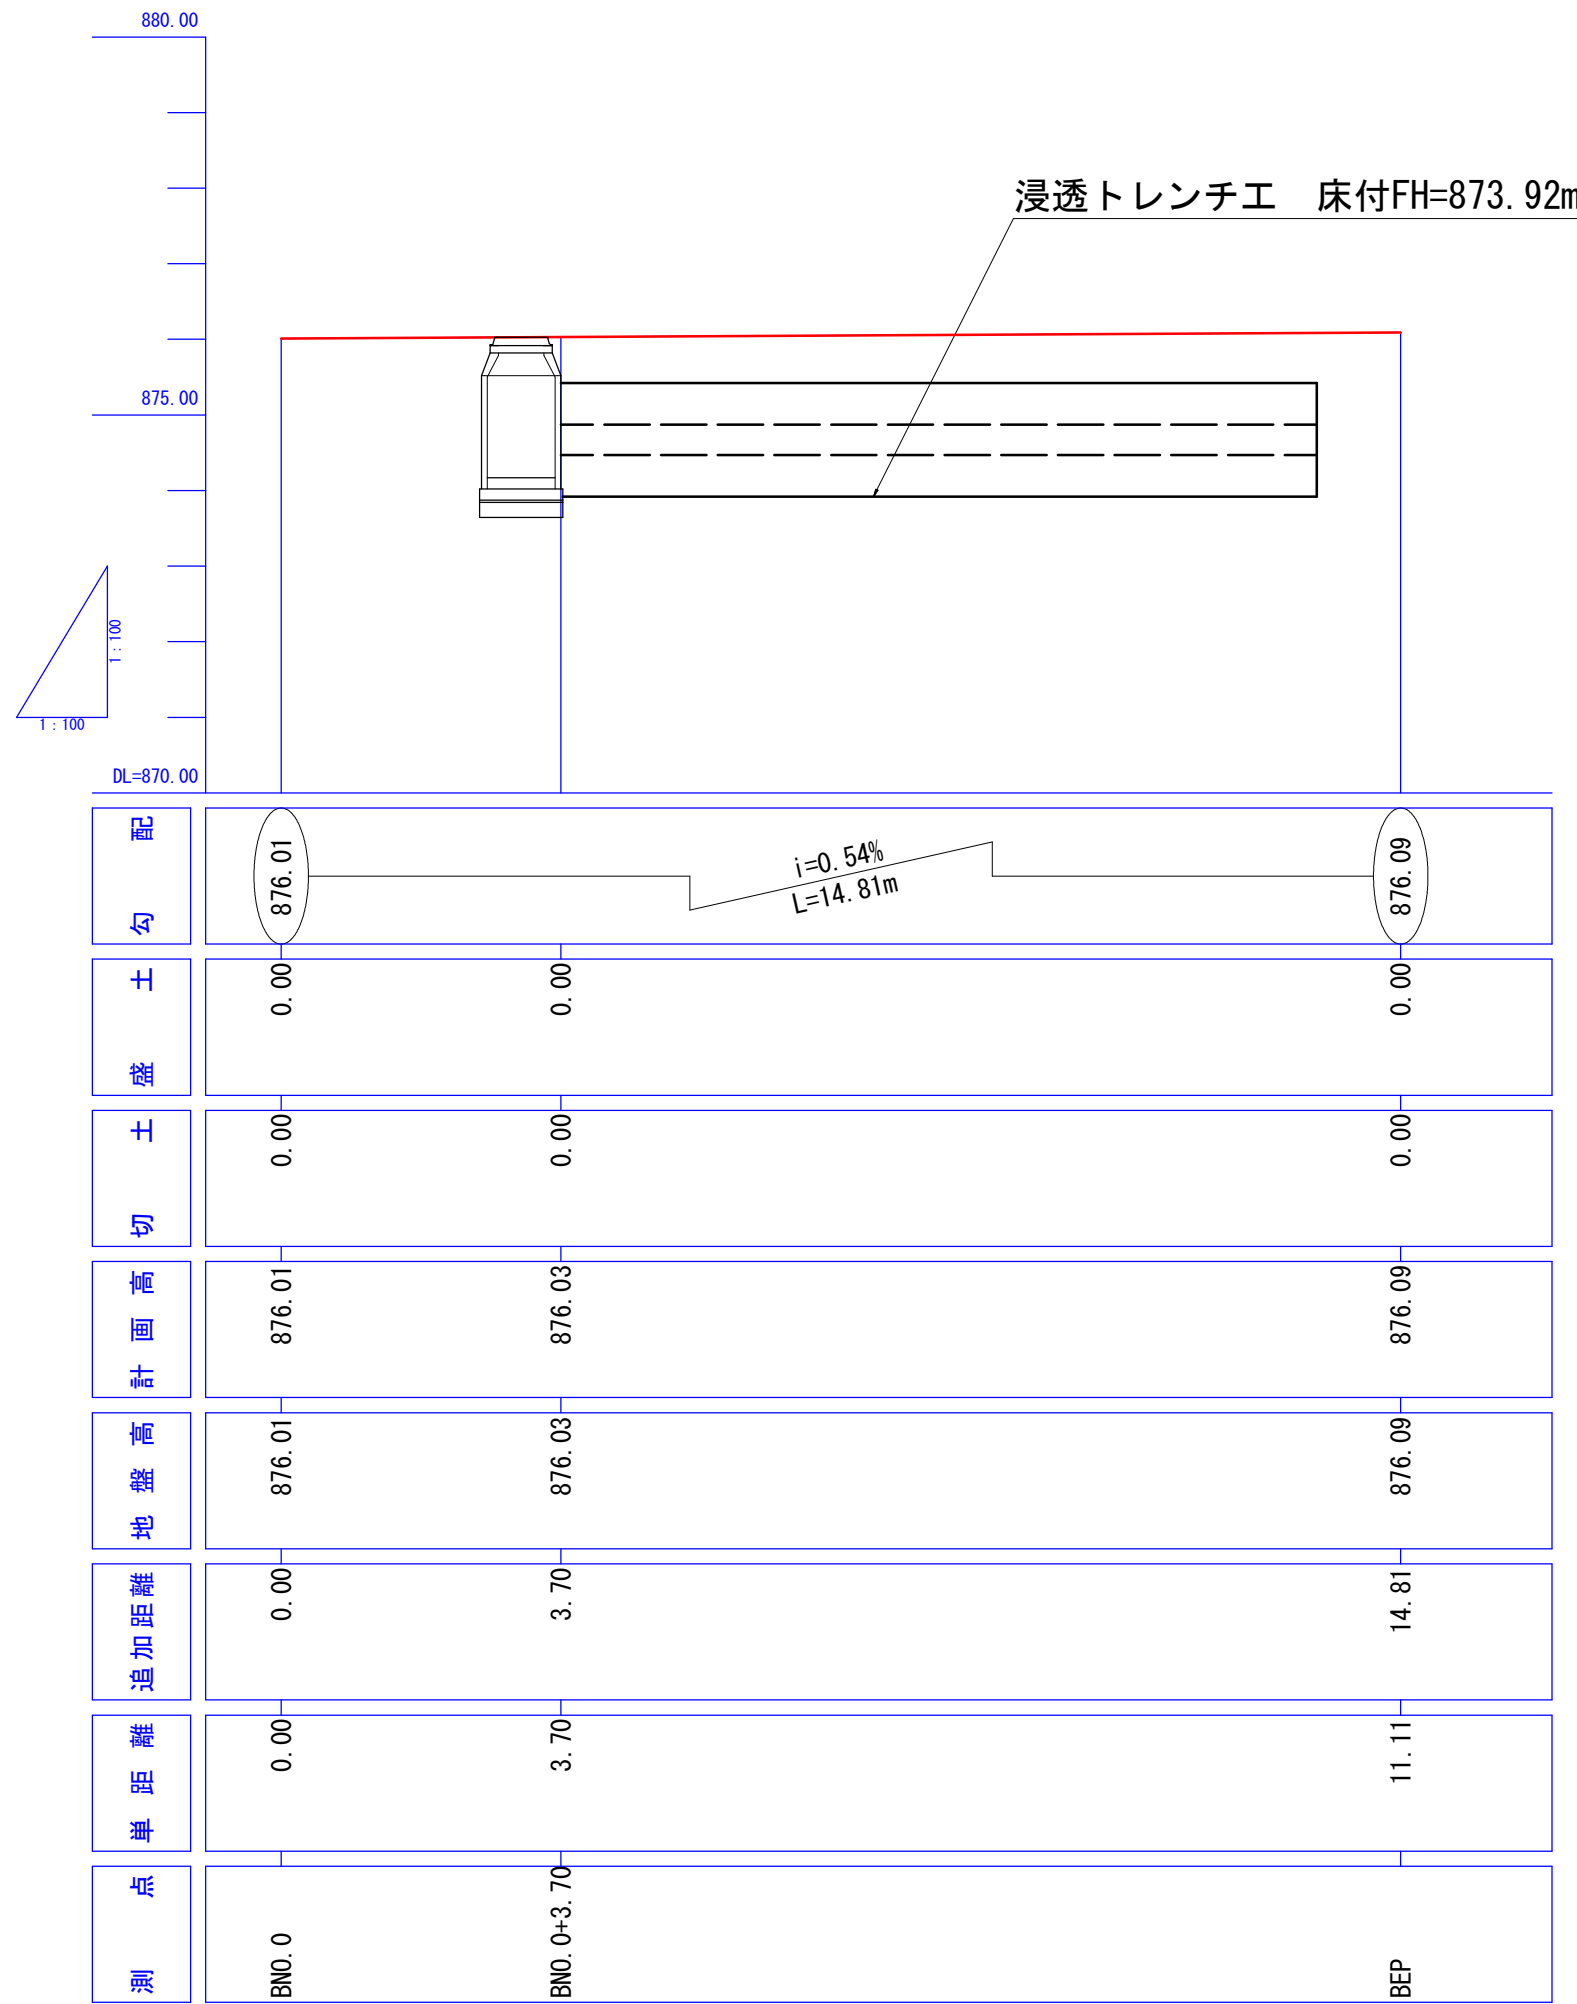

工事名	町道4172・4173号線道路改良工事		
図面名	縦断図		
年月日	令和7年8月29日		
尺度	S=1:100(A1) S=1:200(A3)	図面番号	6 葉之内 3
会社名	株式会社アトラス測量		
事務所名	富士河口湖町役場		