


町道0116号線舗装修繕工事 L=677.00m

舗装打ち替え工 2572.50m<sup>2</sup>

区画線設置工 1.0式

No. 31

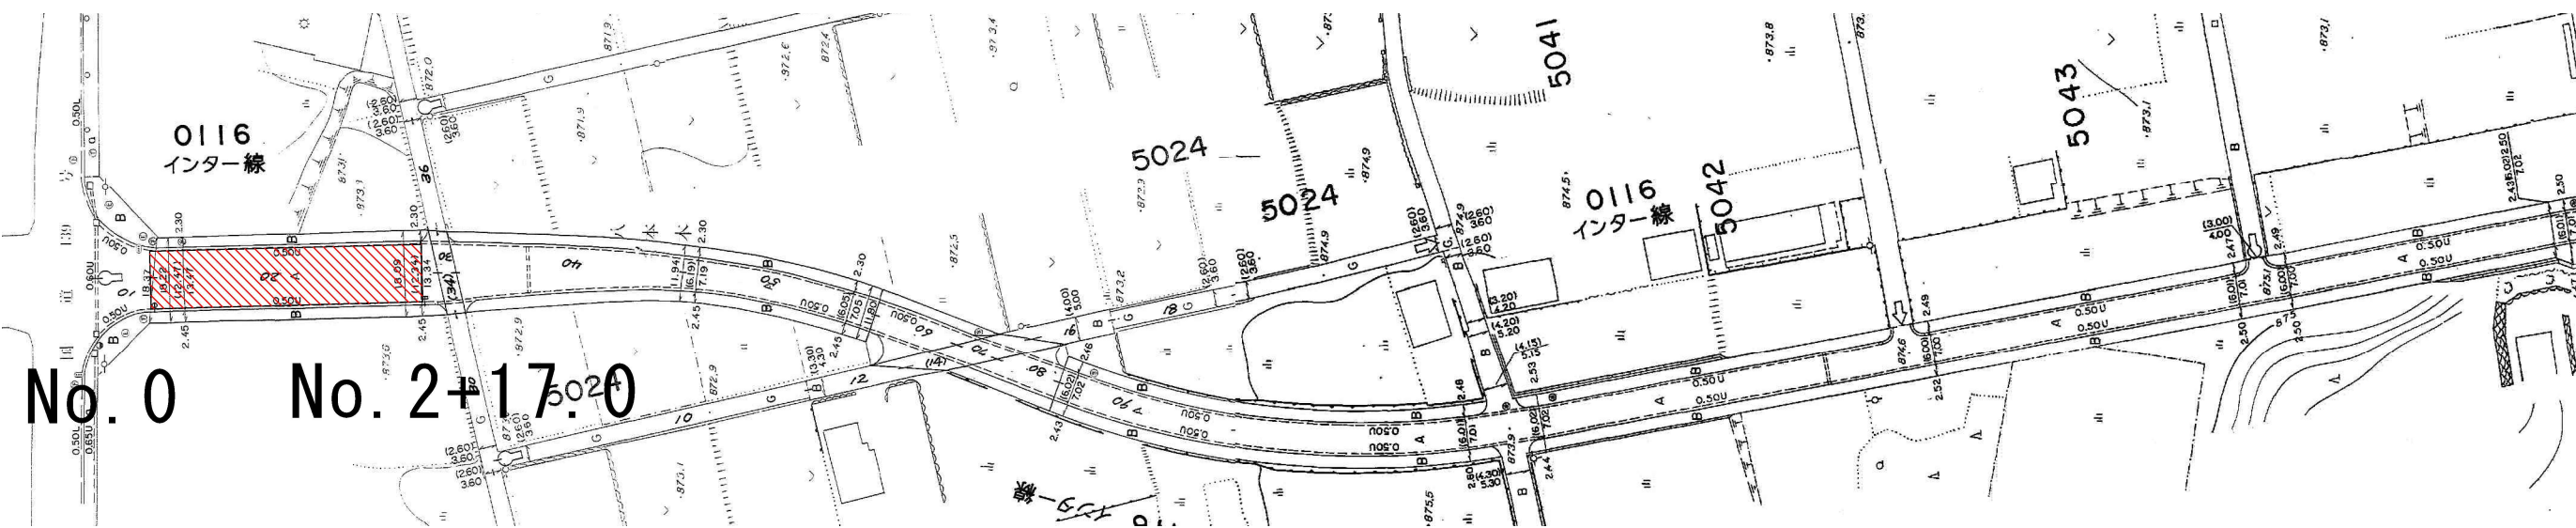

平面図 S=1/1500