



コンクリート取毀工Ⅰ型 (A1) S=1 : 5
(A3) S=1 : 10

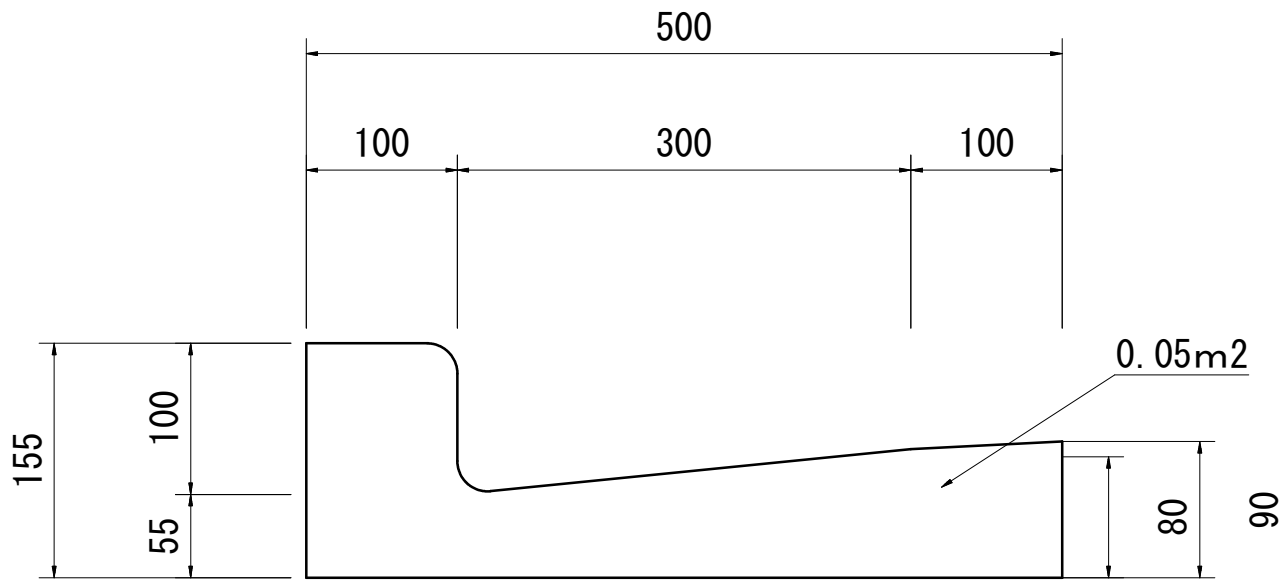


材 料 表			
コンクリート取毀工Ⅰ型 (10m当)			
コンクリート取毀	RC	0.5	m3

コンクリート取毀工Ⅰ型 (A1) S=1 : 5
(A3) S=1 : 10

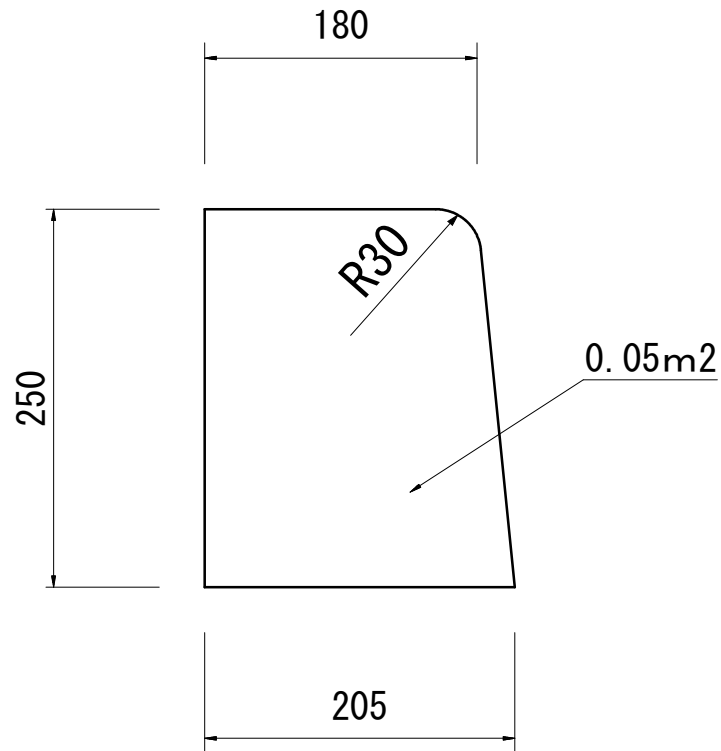


材 料 表			
コンクリート取毀工Ⅱ型 (10m当)			
コンクリート取毀	RC	0.5	m3

舗装止工 (A1) S=1 : 10
(A3) S=1 : 20

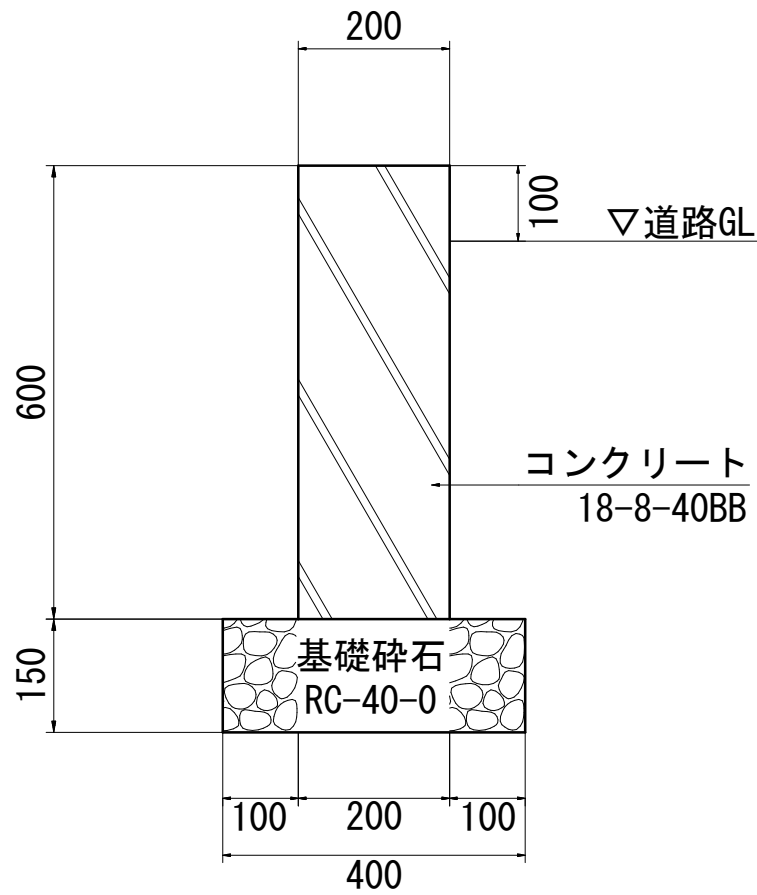


材 料 表			
舗装止工 (10m当)			
コンクリート	18-8-40BB	1.20	m3
型 枠		12.00	m2
基礎碎石	RC-40-0	4.00	m2

重力式擁壁 (A1) S=1 : 20
(A3) S=1 : 40

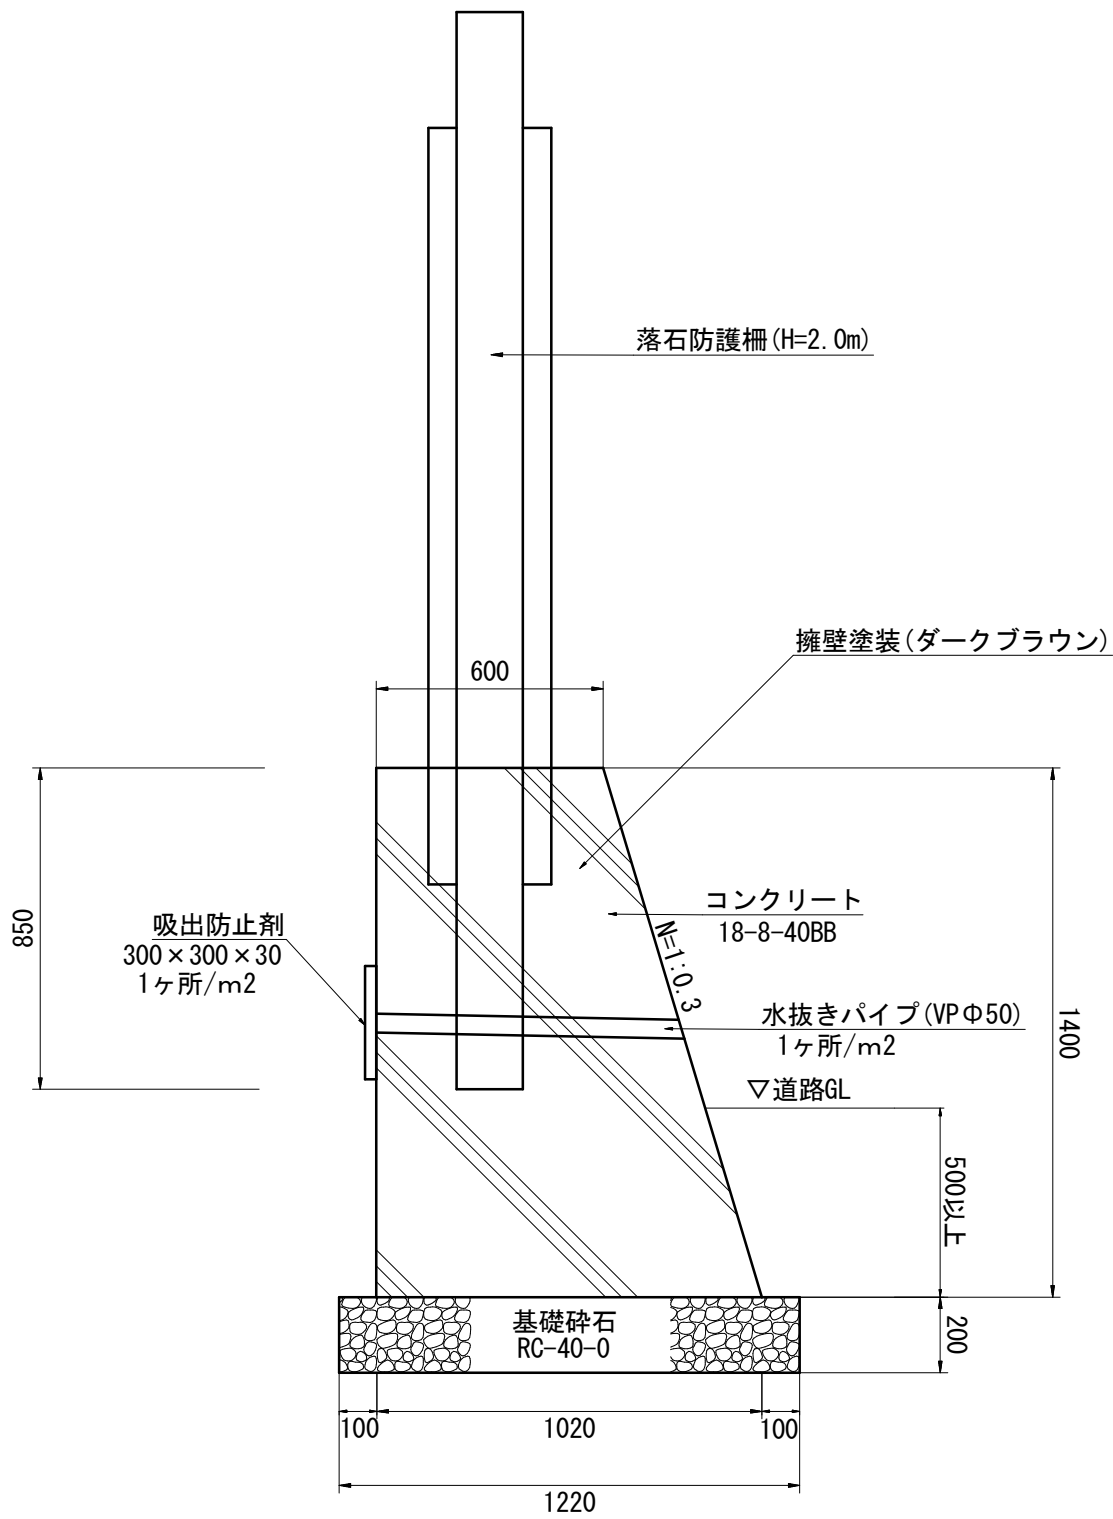

材 料 表			
舗装止工 (10m当)			
コンクリート	18-8-40BB	11.340	m3
型 枠		28.60	m2
基礎碎石	RC-40-0	12.20	m2

アスファルト舗装工 (A1) S=1 : 10
(A3) S=1 : 20

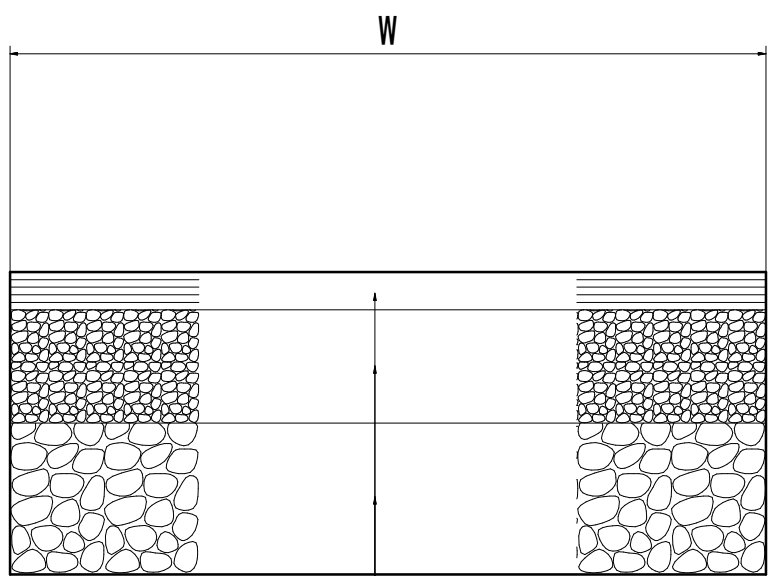

表層工 再生密粒度アスコン t=5cm
上層路盤工 粒度調整碎石M-30-0 t=15cm
下層路盤工 再生クラッシャーランRC-40-0 t=20cm

工事名	町道1089号線改良工事
図面名	構 造 図
年月日	令和7年1月31日
尺度	図 示 図面番号 5 葉之内 4
会社名	株式会社アトラス測量
事務所名	富士河口湖町役場都市整備課