平面図　(A1)S=1：100
　　(A3)S=1：200

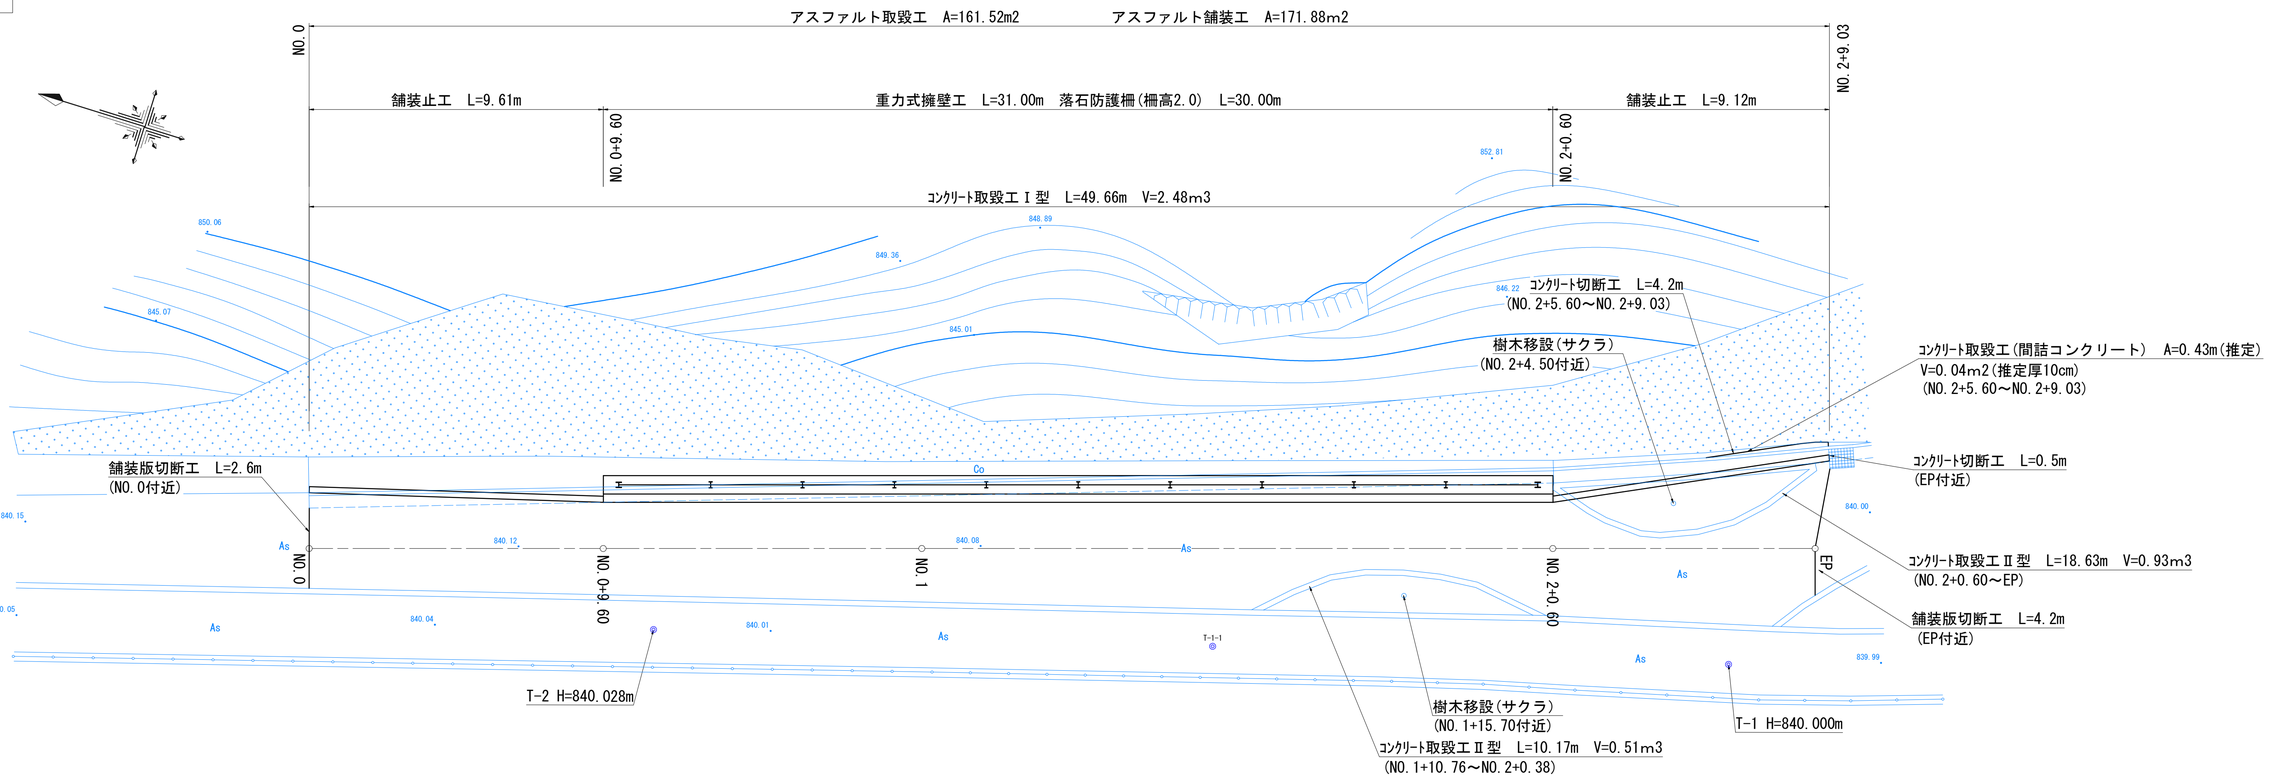

平面図　(A1)S=1：100
　　(A3)S=1：200

工事名	町道1089号線改良工事
図面名	平面図・縦断図
年月日	令和7年1月31日
尺度	(A1)1：100 (A3)1：200
図面番号	5　葉之内　1
会社名	株式会社アトラス測量
事務所名	富士河口湖町役場都市整備課