



平面図 S=1 : 100 (A1) 1 : 200 (A3)

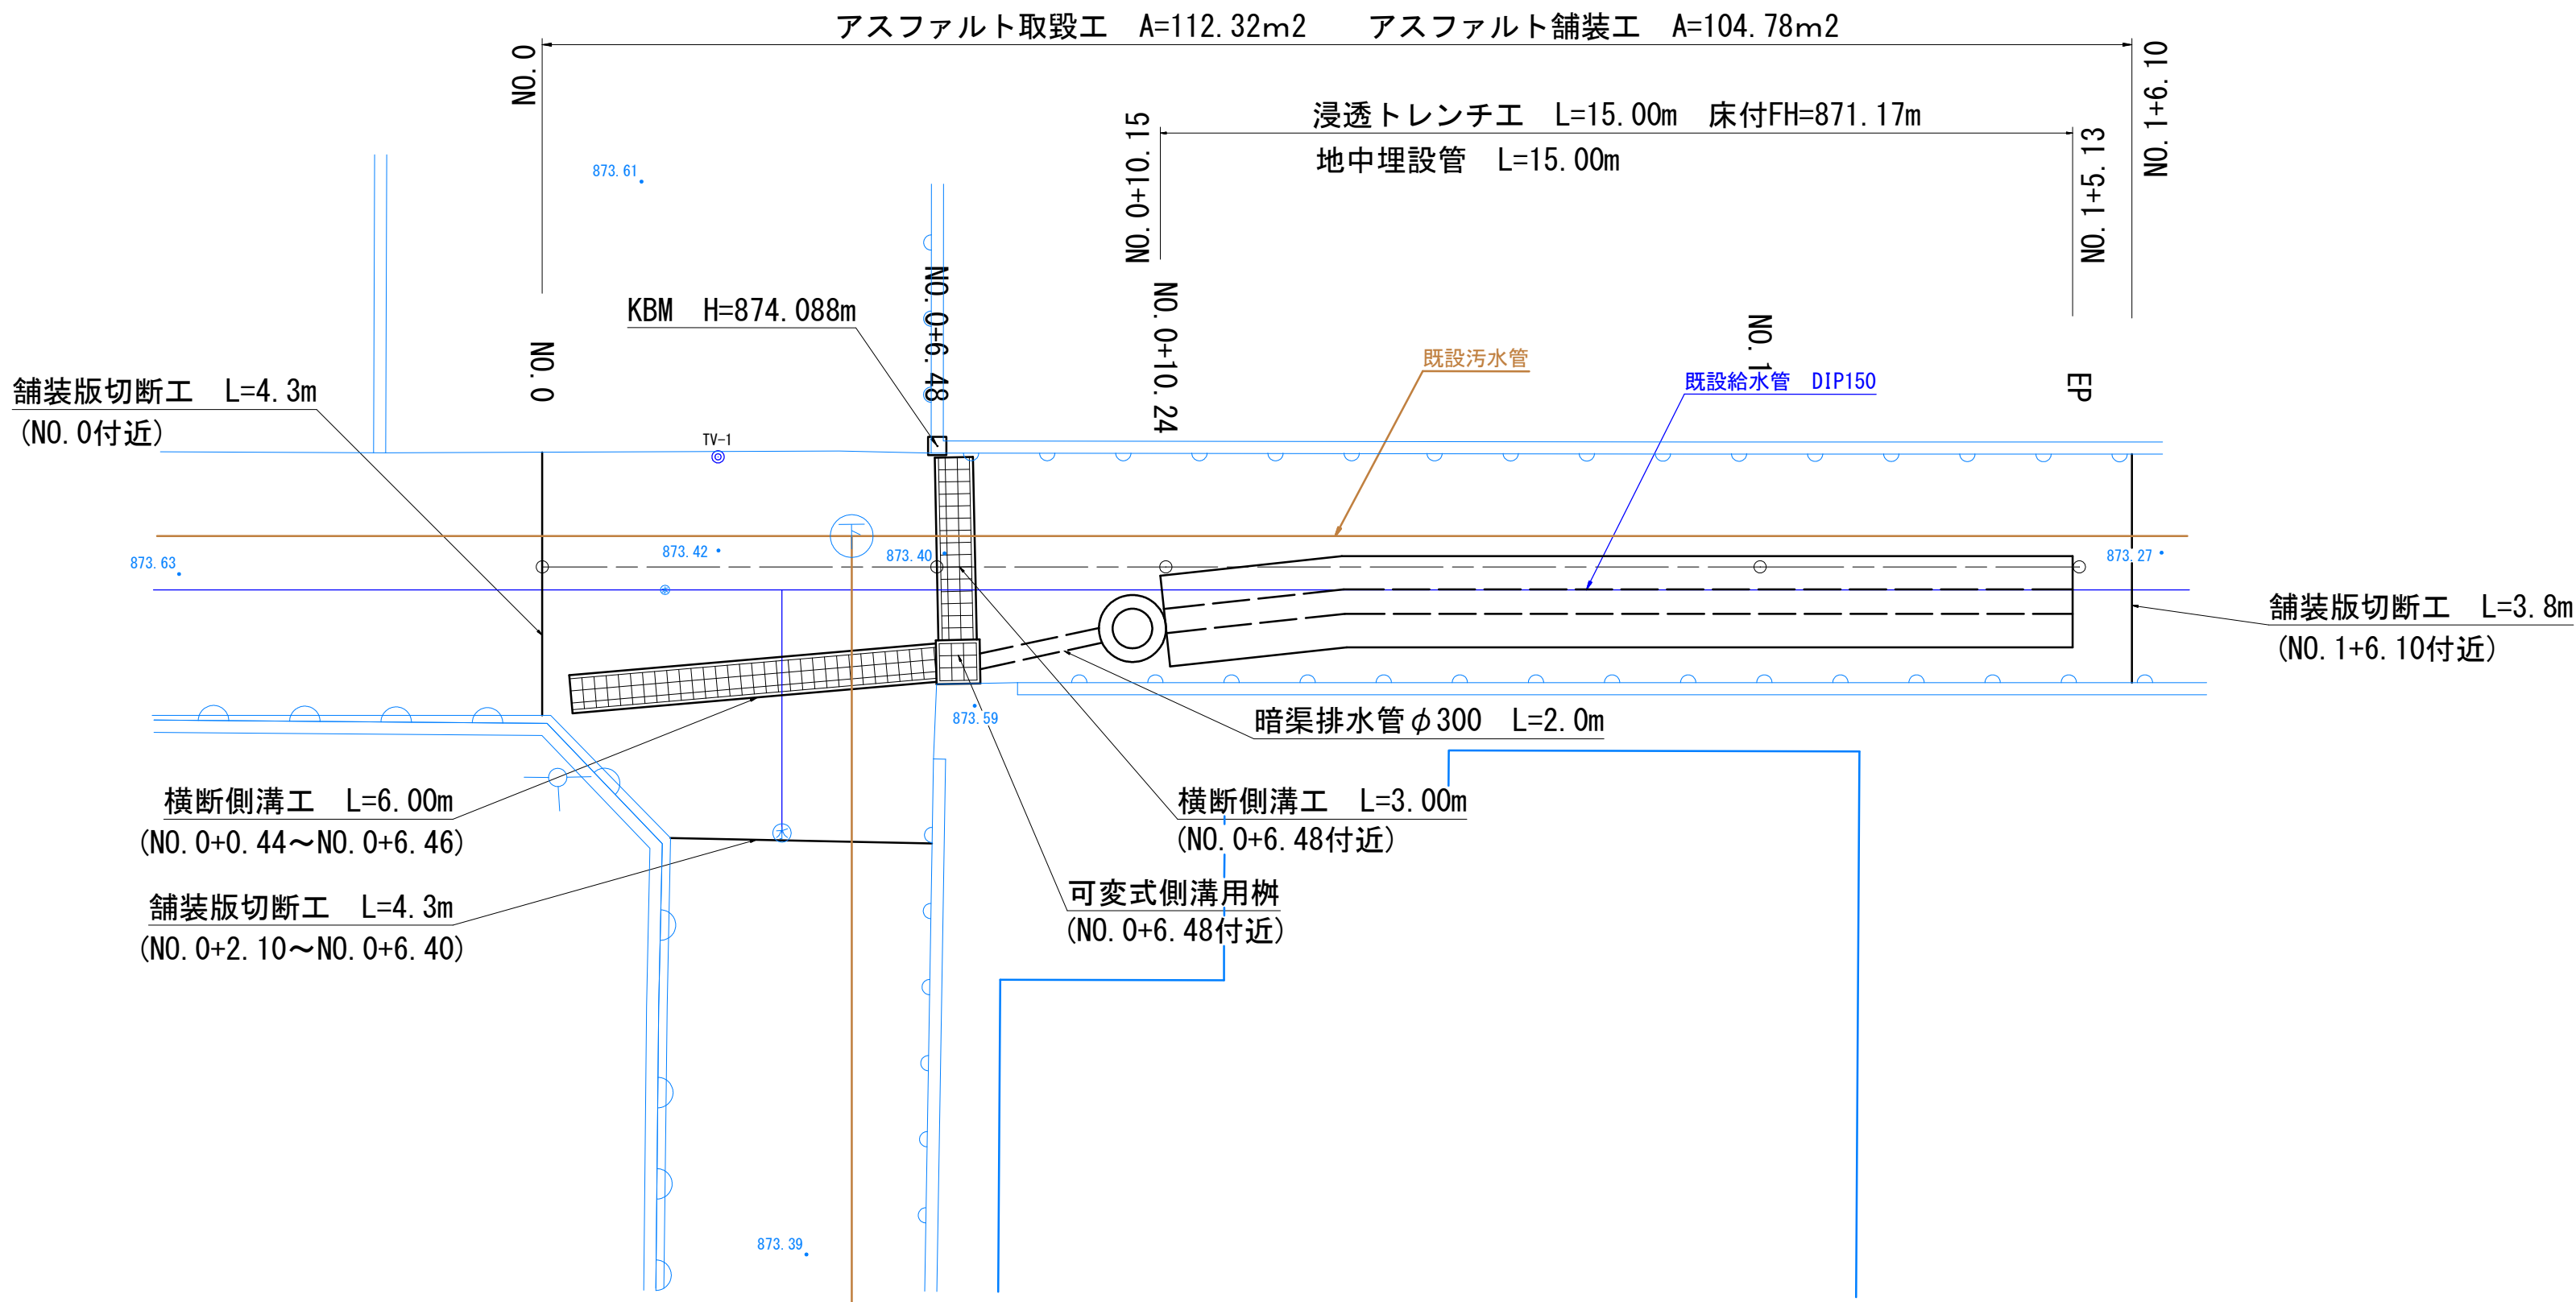

※上下水位置は台帳を基に記載した為、施工前に試掘を必要とする。
※浸透トレンチの浸透材内に給水管が位置する場合、管の養生を必要とする。

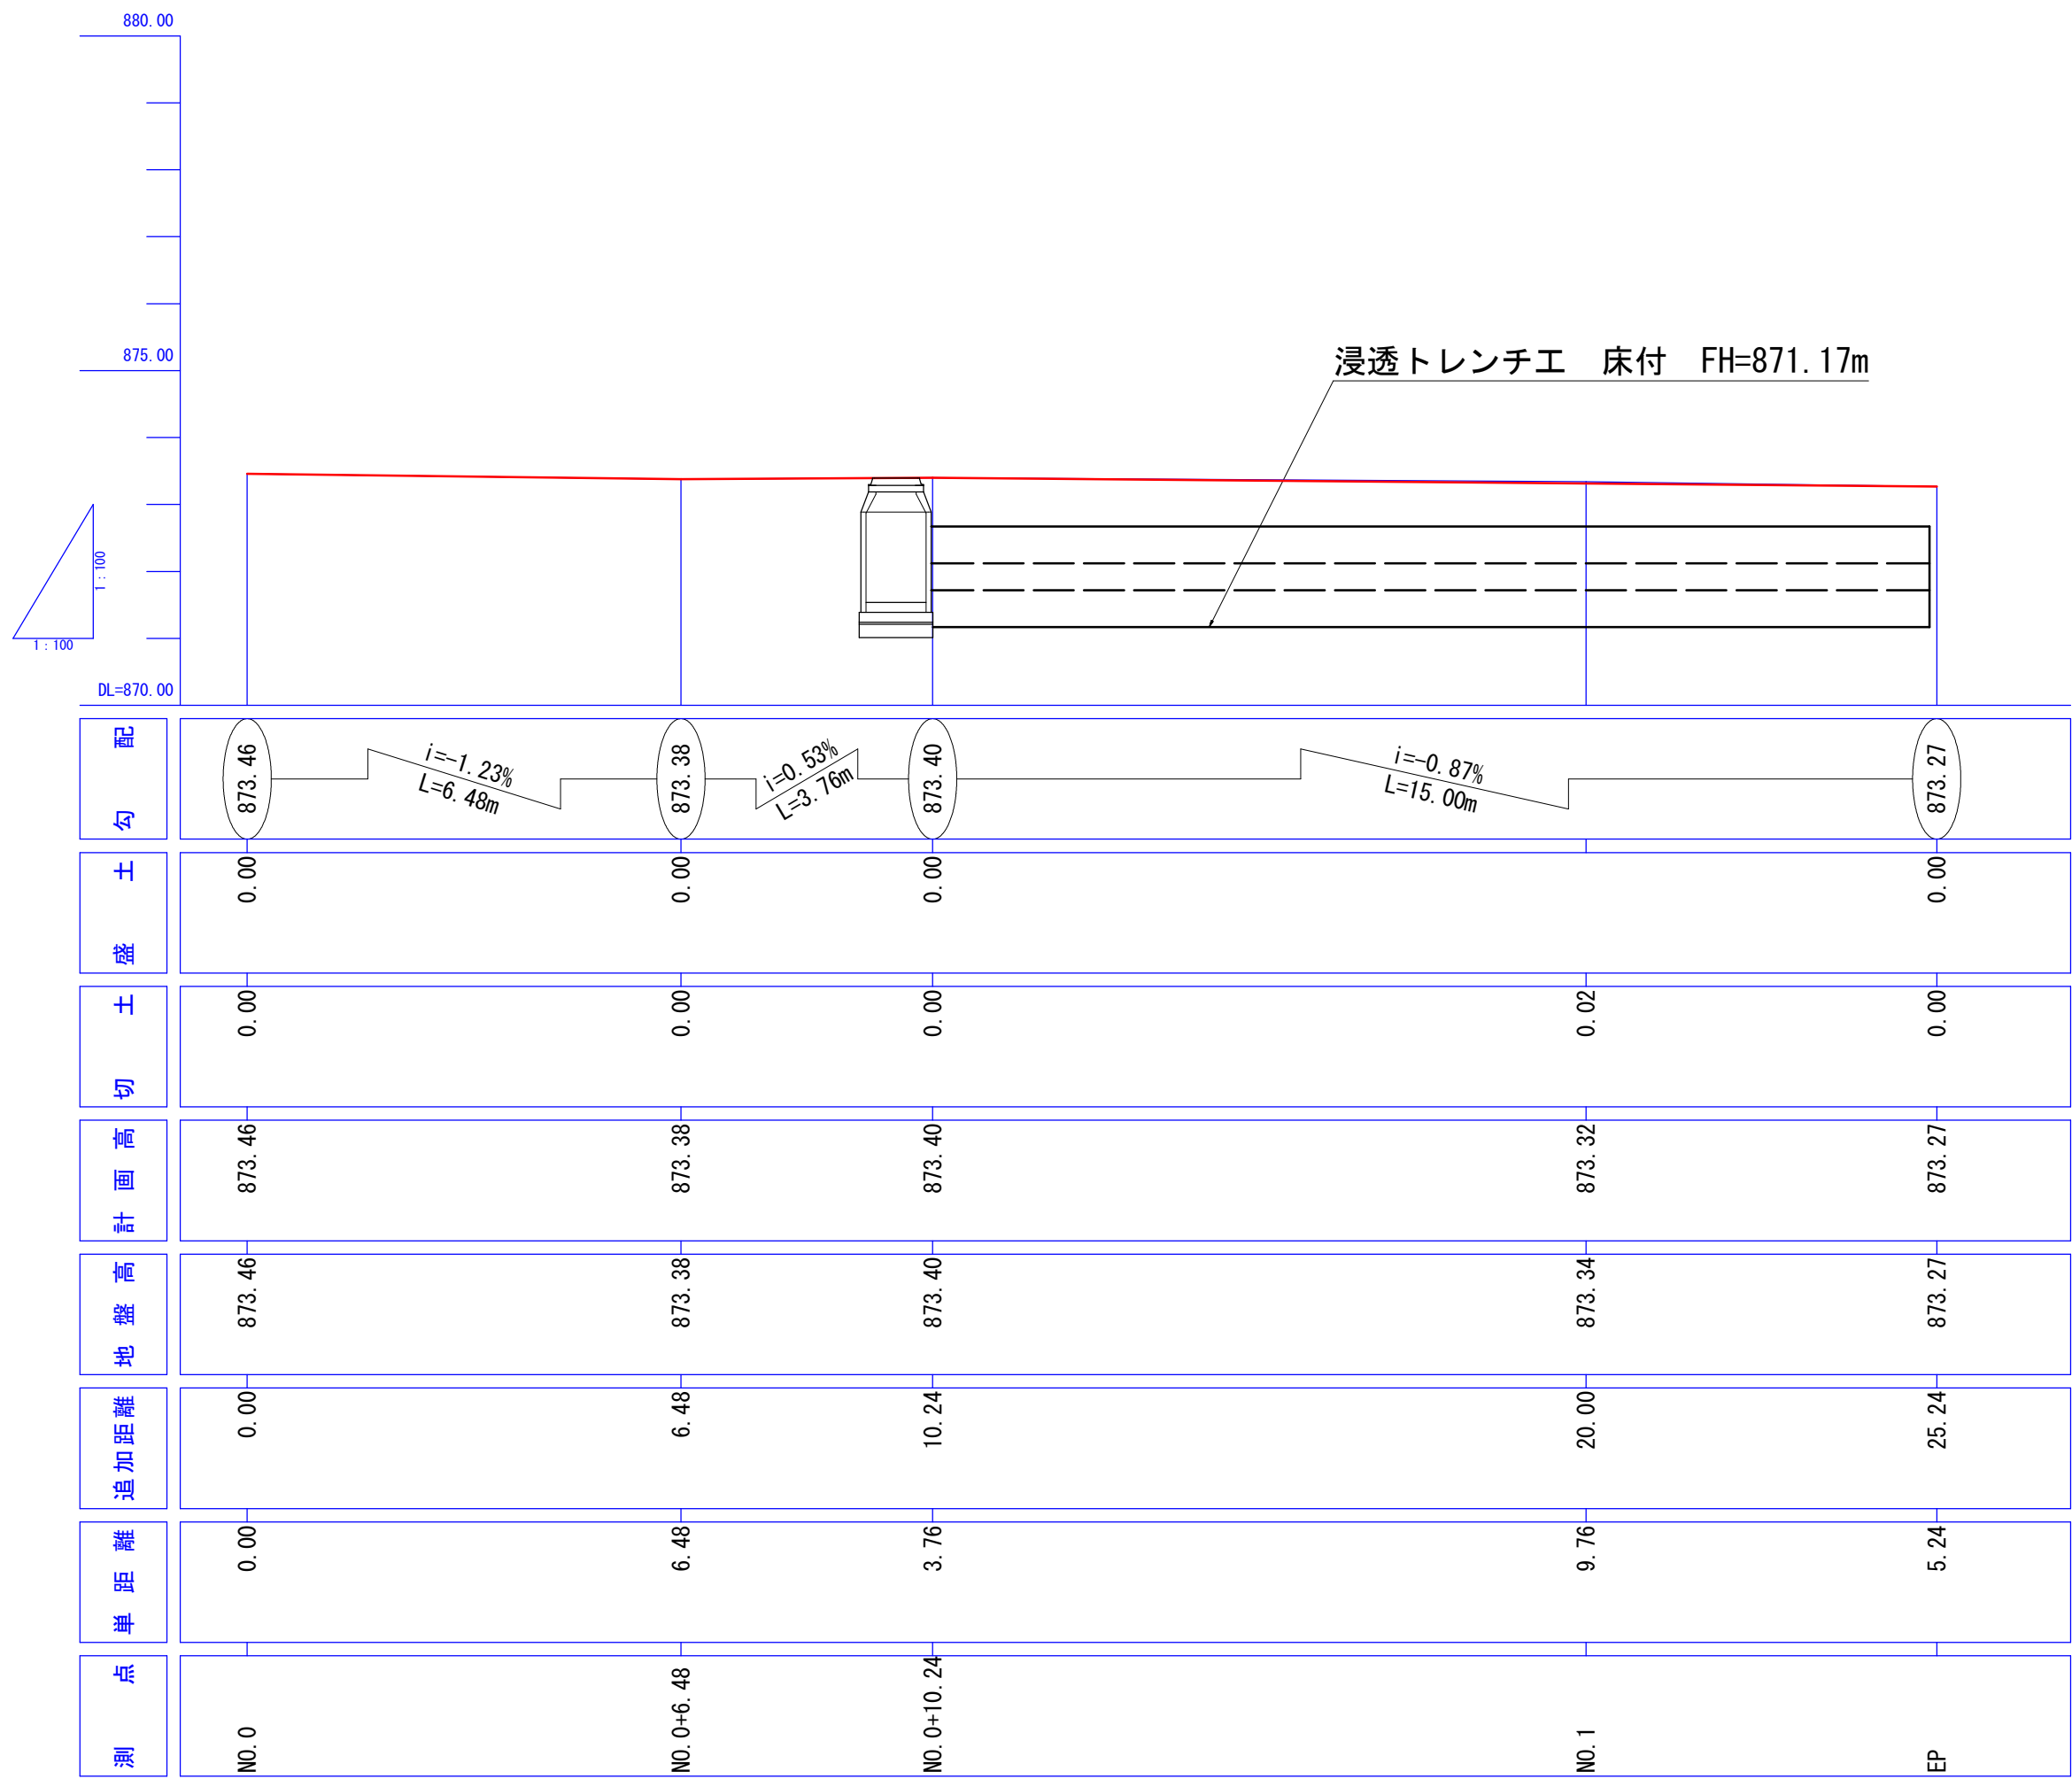

工事名	町道5024号線改良工事		
図面名	平面図・縦断図		
年月日	令和7年8月29日		
尺度	図示	図面番号	5 葉之内 1
会社名	株式会社 アトラス測量		
事務所名	富士河口湖町役場		