
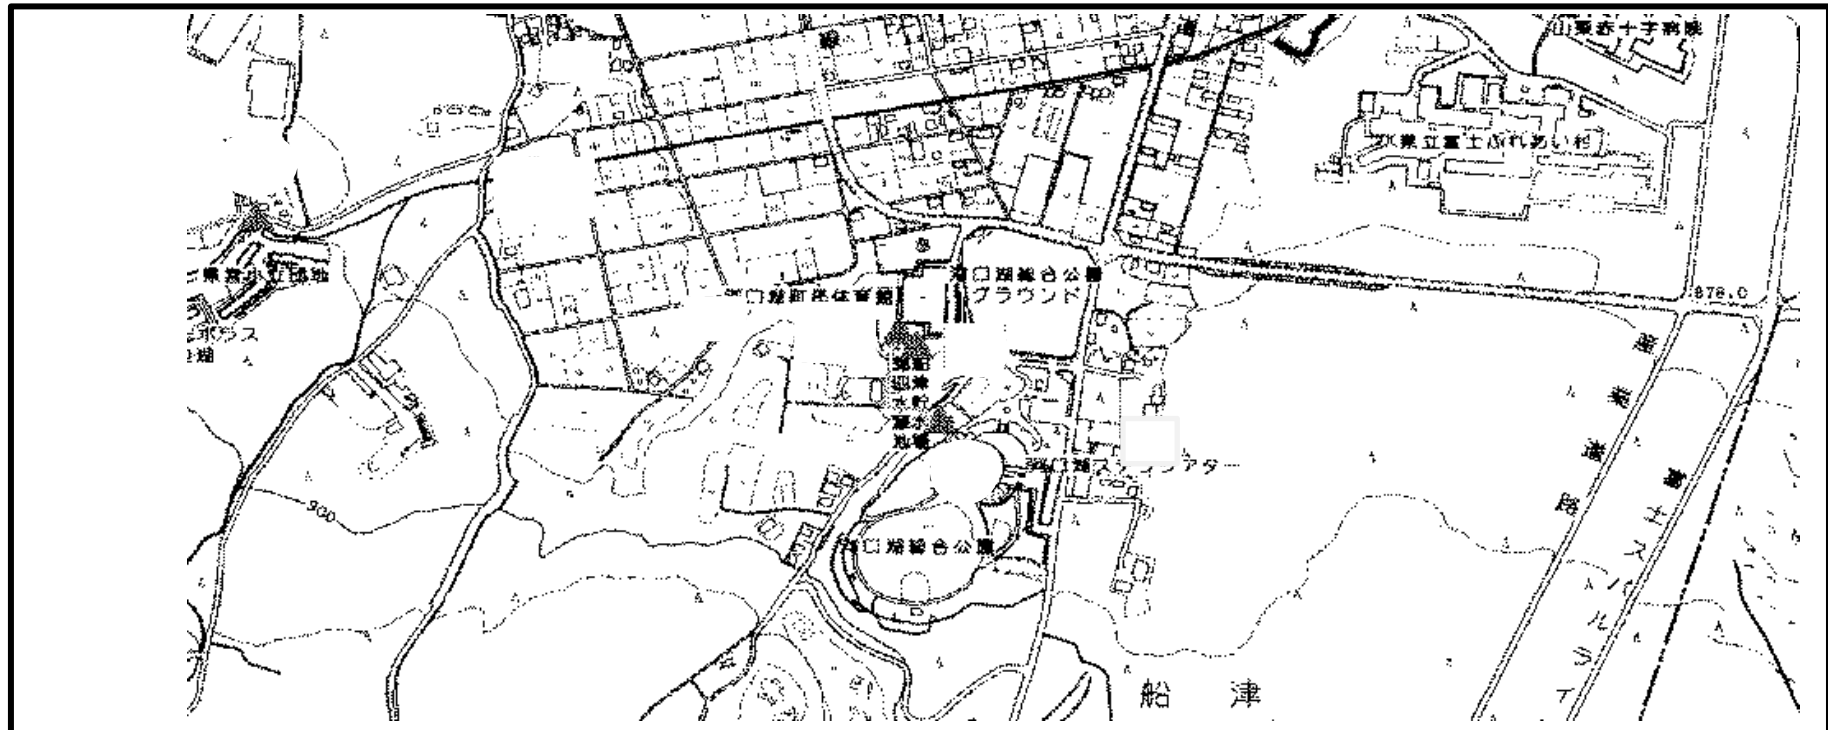


## 位置図（工事設計場所）

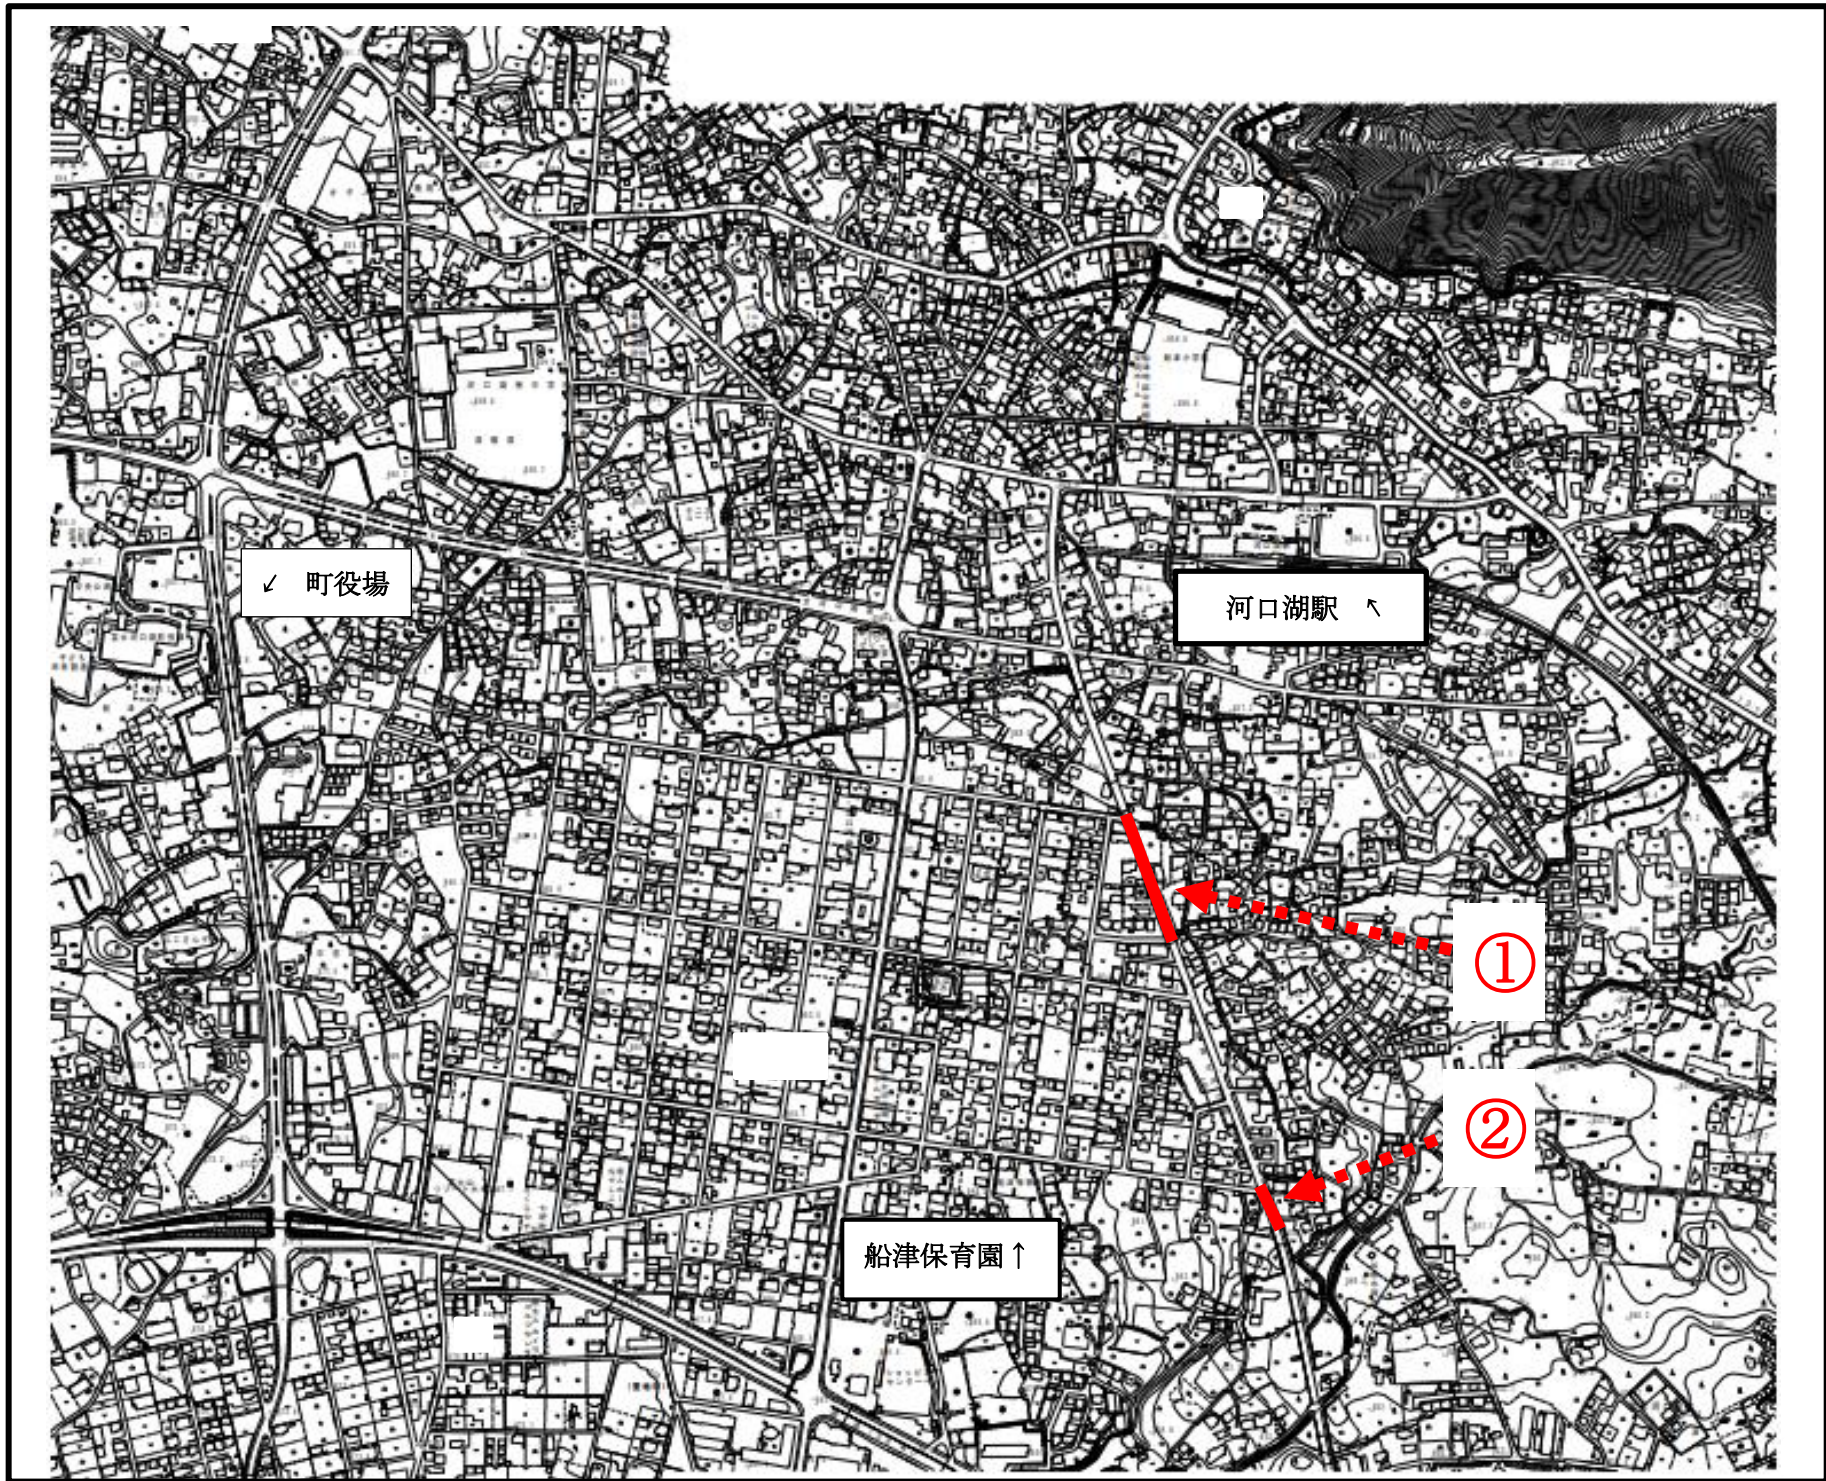

	工 事 名	工 種	備考
①	県道富士河口湖線 配水本管工事(1)	PE φ 150 L=140m	
②	県道富士河口湖線 配水本管工事(2)	PE φ 75 L=78m	