


町道6272号線平面計画図

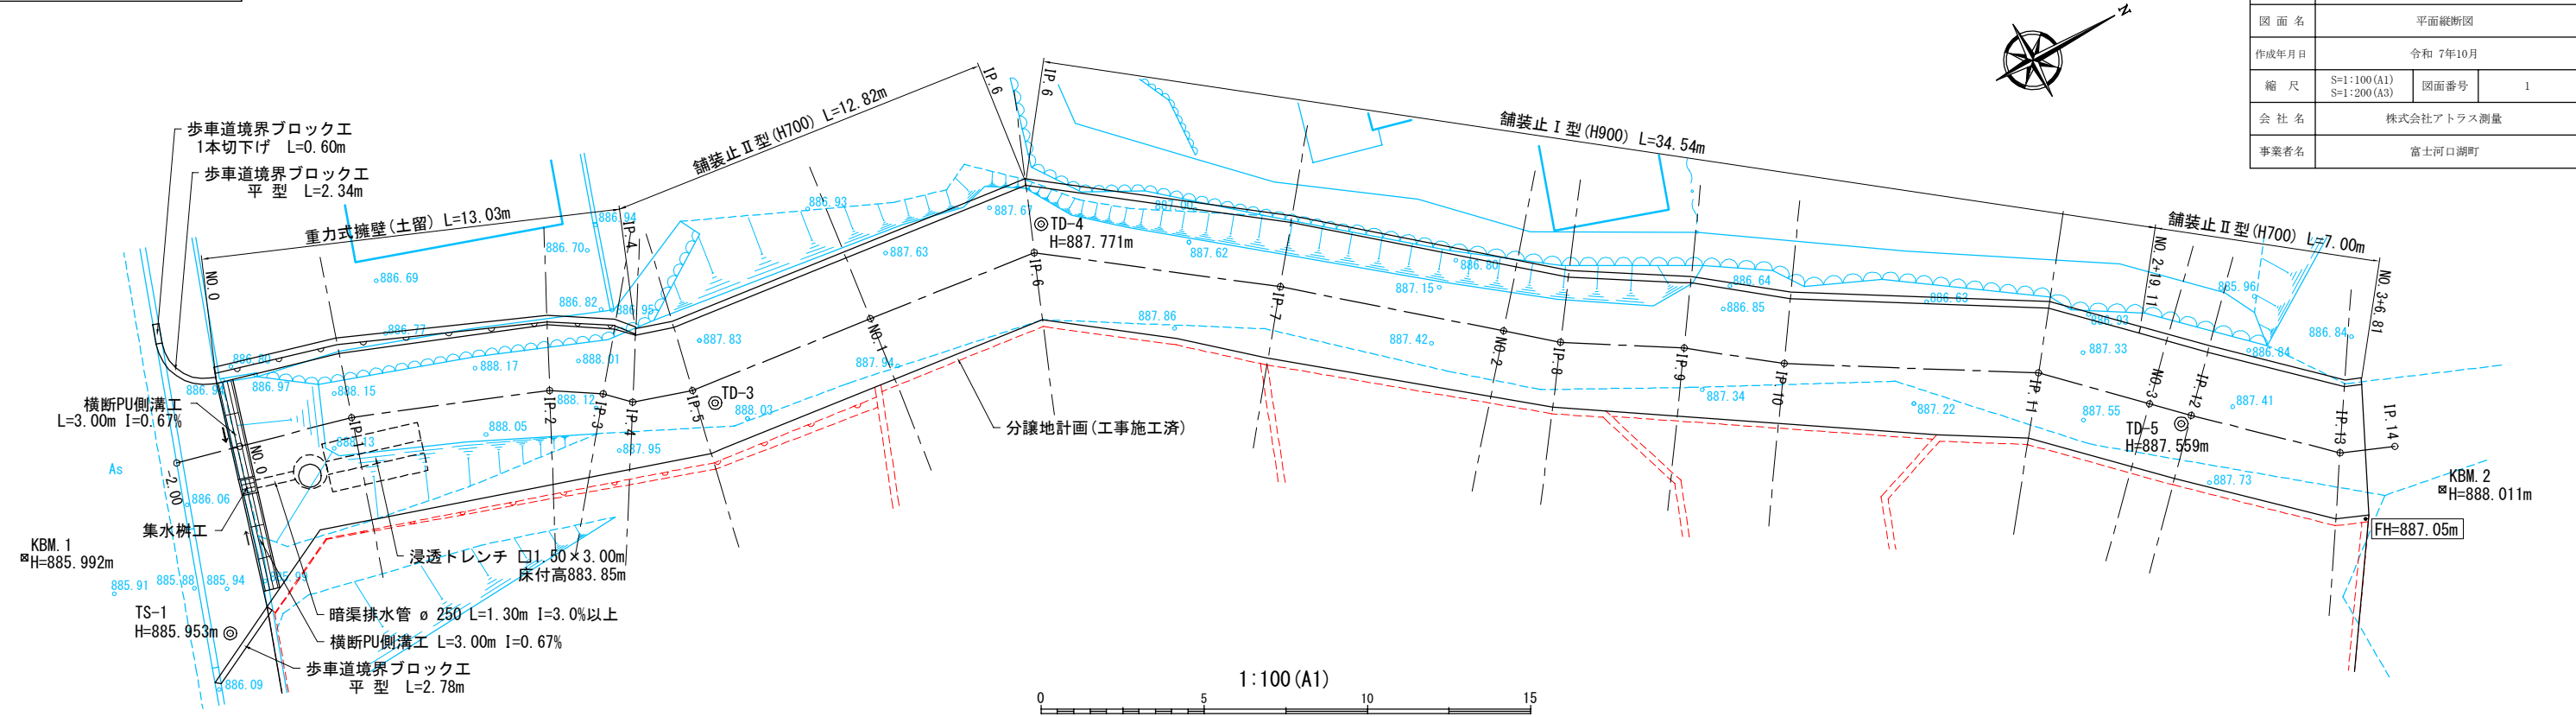

町道6272号線縦断計画図

