



歩車道境界ブロック工 S=1:5

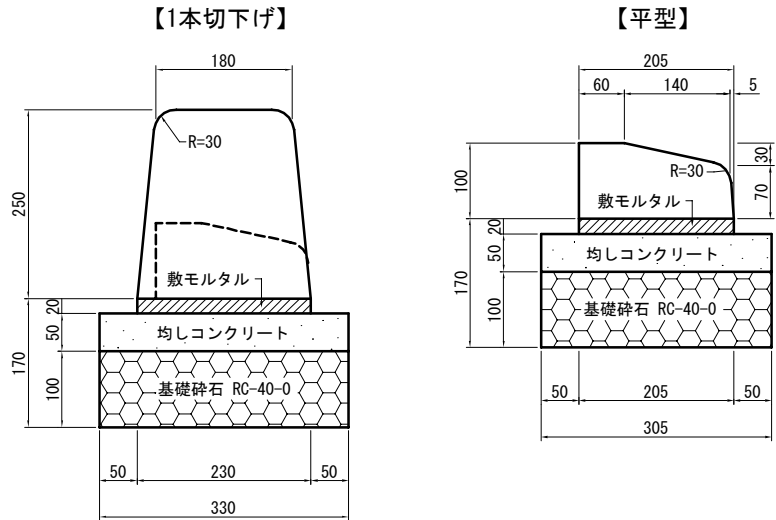

歩車道境界ブロック工		
歩車道境界ブロックB	両面R 一本切り下げ	17 本
敷モルタル	1:3	0.05 m3
均しコンクリート	18-8-40BB	0.17 m3
基礎砕石	RC-40-0 t=10cm	3.30 m2
基面整正		3.30 m2


歩車道境界ブロック工		
歩車道境界ブロックB	平型 身障者タイプ	17 本
敷モルタル	1:3	0.04 m3
均しコンクリート	18-8-40BB	0.15 m3
基礎砕石	RC-40-0 t=10cm	3.05 m2
基面整正		3.05 m2

集水樹工 S=1:10

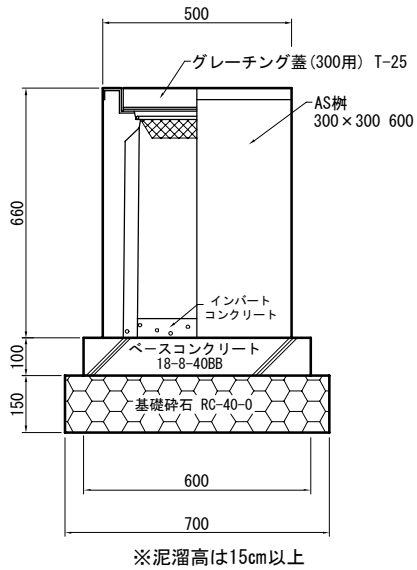


集水樹工		
集水樹 (AS樹)	300×300 600	1 基
インバートコンクリート	18-8-25BB t=5cm	0.005 m3
ベースコンクリート	18-8-40BB	0.036 m3
型 枠		0.24 m2
基礎砕石	RC-40-0 t=15cm	0.49 m2
グレーチング蓋	AS樹300用 T-25	1 枚
基面整正		0.49 m2

横断PU側溝工 S=1:10

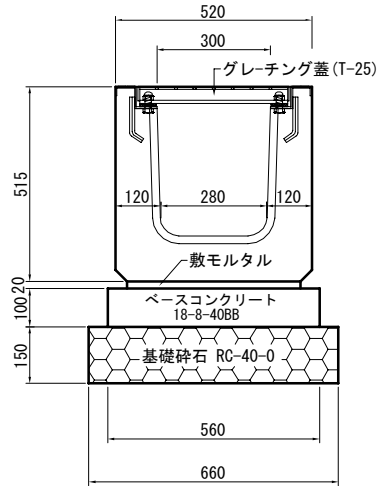

横断PU側溝工		
横断PU側溝300A	300×300×2000	10.00 m
敷モルタル	1:3 t=2cm	0.092 m3
ベースコンクリート	18-8-40BB	0.560 m3
型 枠		2.00 m2
基礎砕石	RC-40-0 t=15cm	6.60 m2
基面整正		6.60 m2


舗装止工 S=1:10

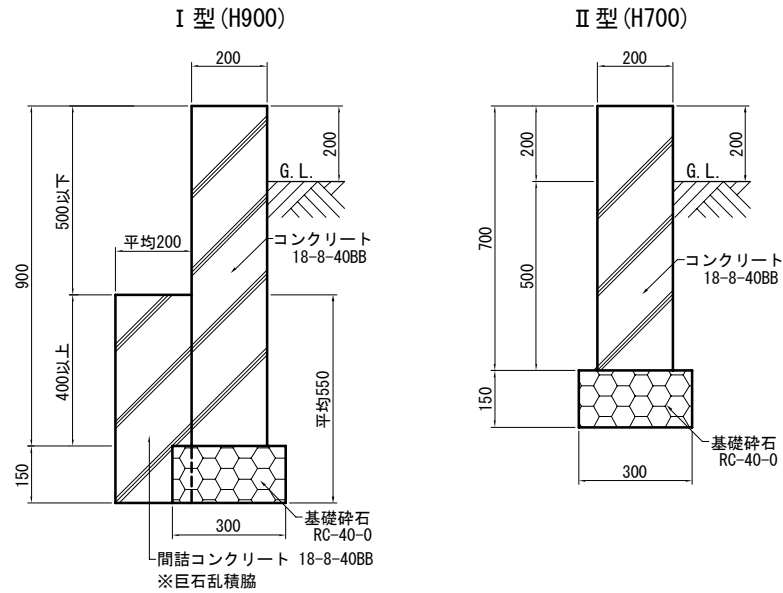

舗装止 I 型工 H900		
コンクリート	18-8-40BB	1.800 m3
型 枠		18.00 m2
基礎砕石	RC-40-0 t=15cm	3.00 m2
伸縮目地	選青質板 t=10mm (10m/1ヶ所)	0.18 m2
間詰コンクリート (平均)	18-8-40BB	1.10 m3
基面整正		3.00 m2

舗装止 II 型工 H700		
コンクリート	18-8-40BB	1.400 m3
型 枠		14.00 m2
基礎砕石	RC-40-0 t=15cm	3.00 m2
伸縮目地	選青質板 t=10mm (10m/1ヶ所)	0.14 m2
基面整正		3.00 m2


重力式擁壁工 S=1:10

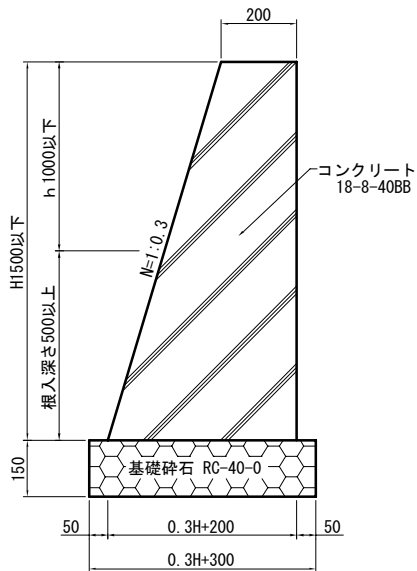

車道舗装工 S=1:10



歩道舗装工 S=1:10

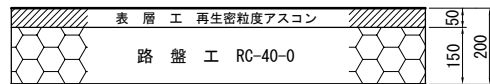

※ A3図面は縮尺50%で印刷

工 事 名	町道6272号線改良工事		
図 面 名	構造図		
作成年月日	令和 7年10月		
縮 尺	各 記	図面番号	3-1
会 社 名	株式会社アトラス測量		
事業者名	富士河口湖町		