


町道0105号線舗装修繕工事 L=150.00m

舗装打ち替え工 1064.08㎡

区画線設置工 1.0式

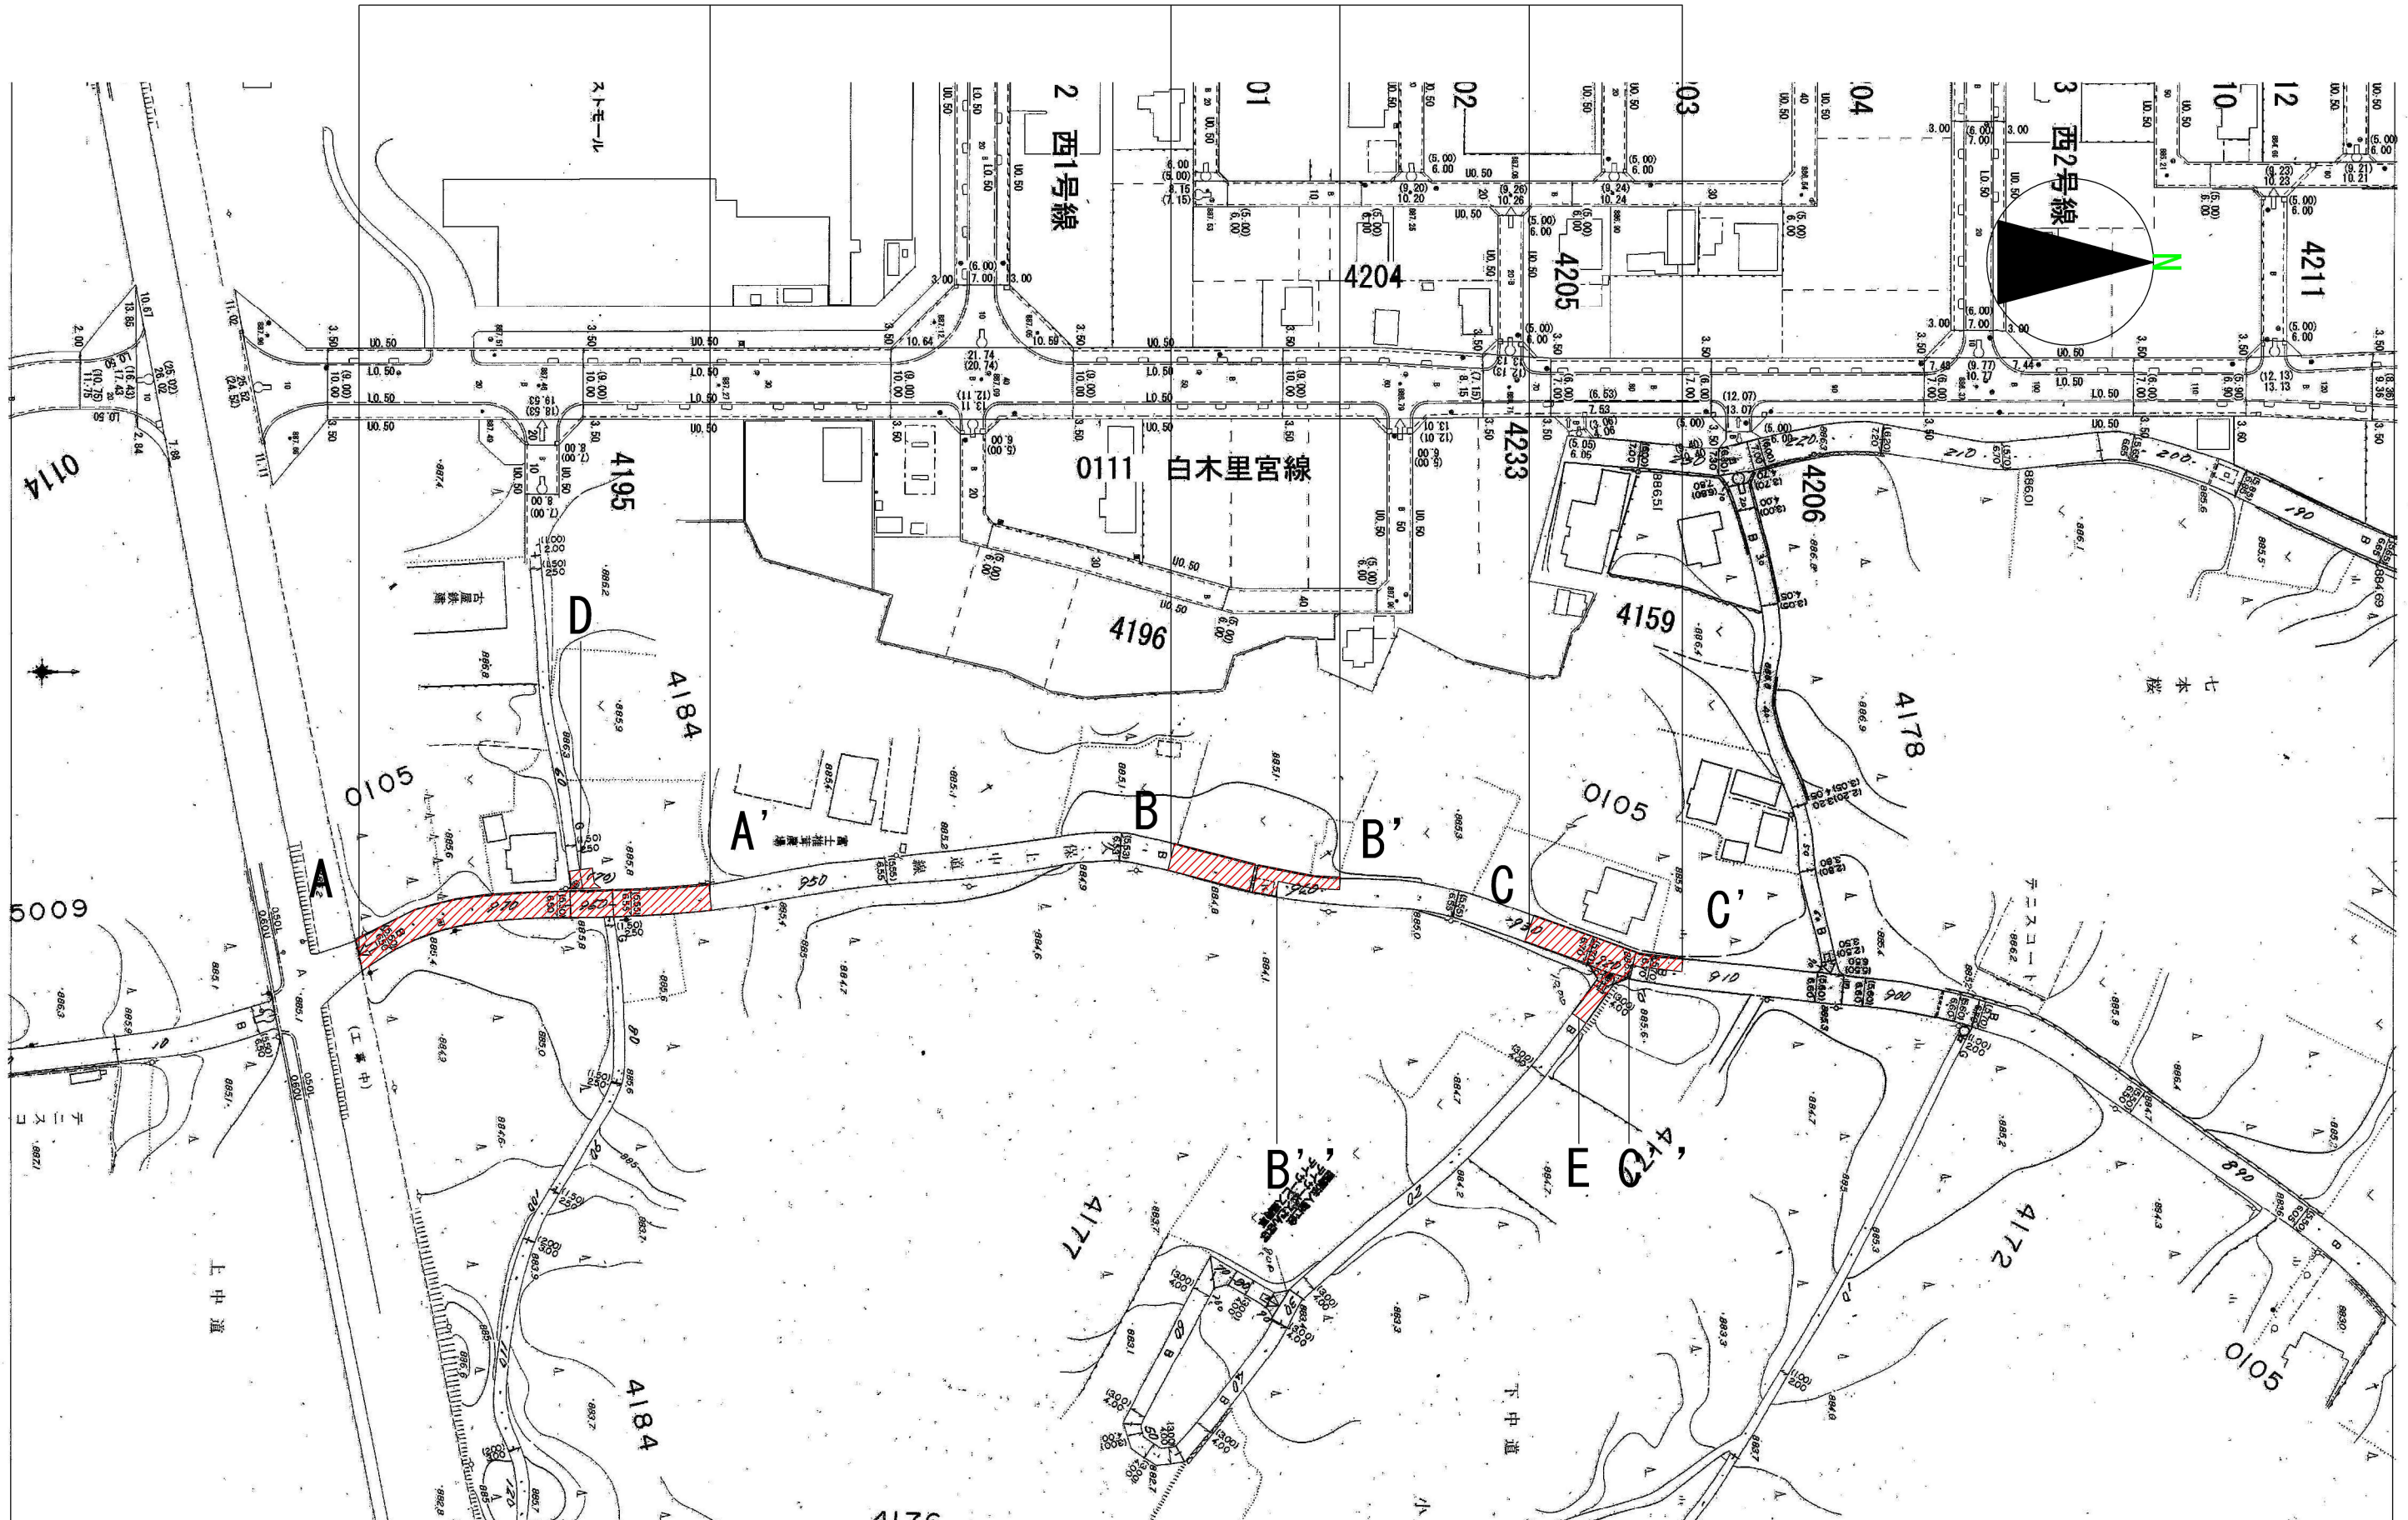

平面図 S=1/1500