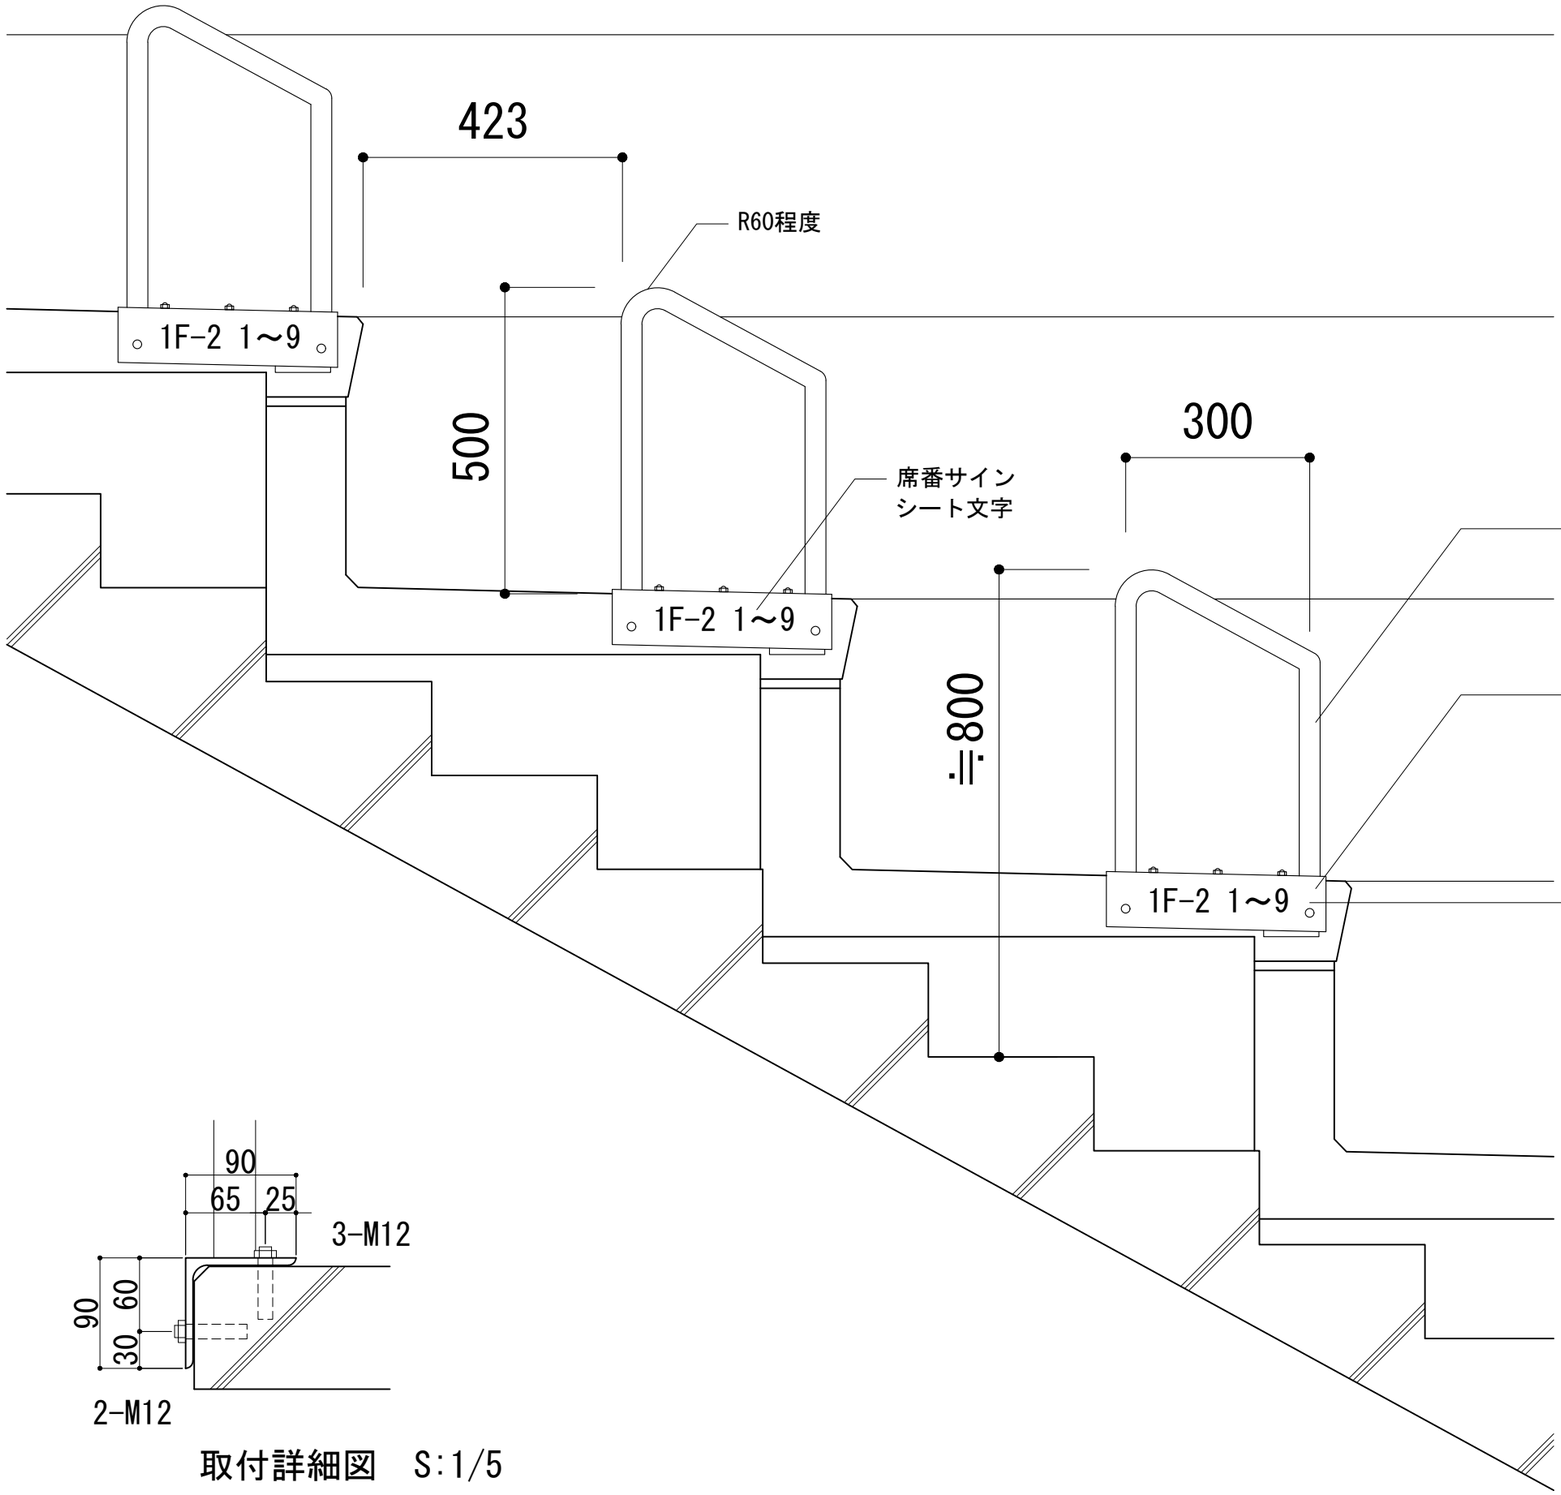

取付詳細図　S:1/5

※　事前にPC床板の配筋位置を確認しアンカー位置を調整すること

設計者　一級建築士登録 第 316711 号　古藤田 茂		富　士　河　口　湖　町	株式会社　環境デザイン研究所	DATE R8. 11	
			JOB NAME 河口湖ステラシアター改修工事	SCALE A1 1/5	PART 建築意匠
			SHEET NAME 階段通路　手摺詳細図（修正図）	SCALE A3 1/10	SEET NO. A-02