


新

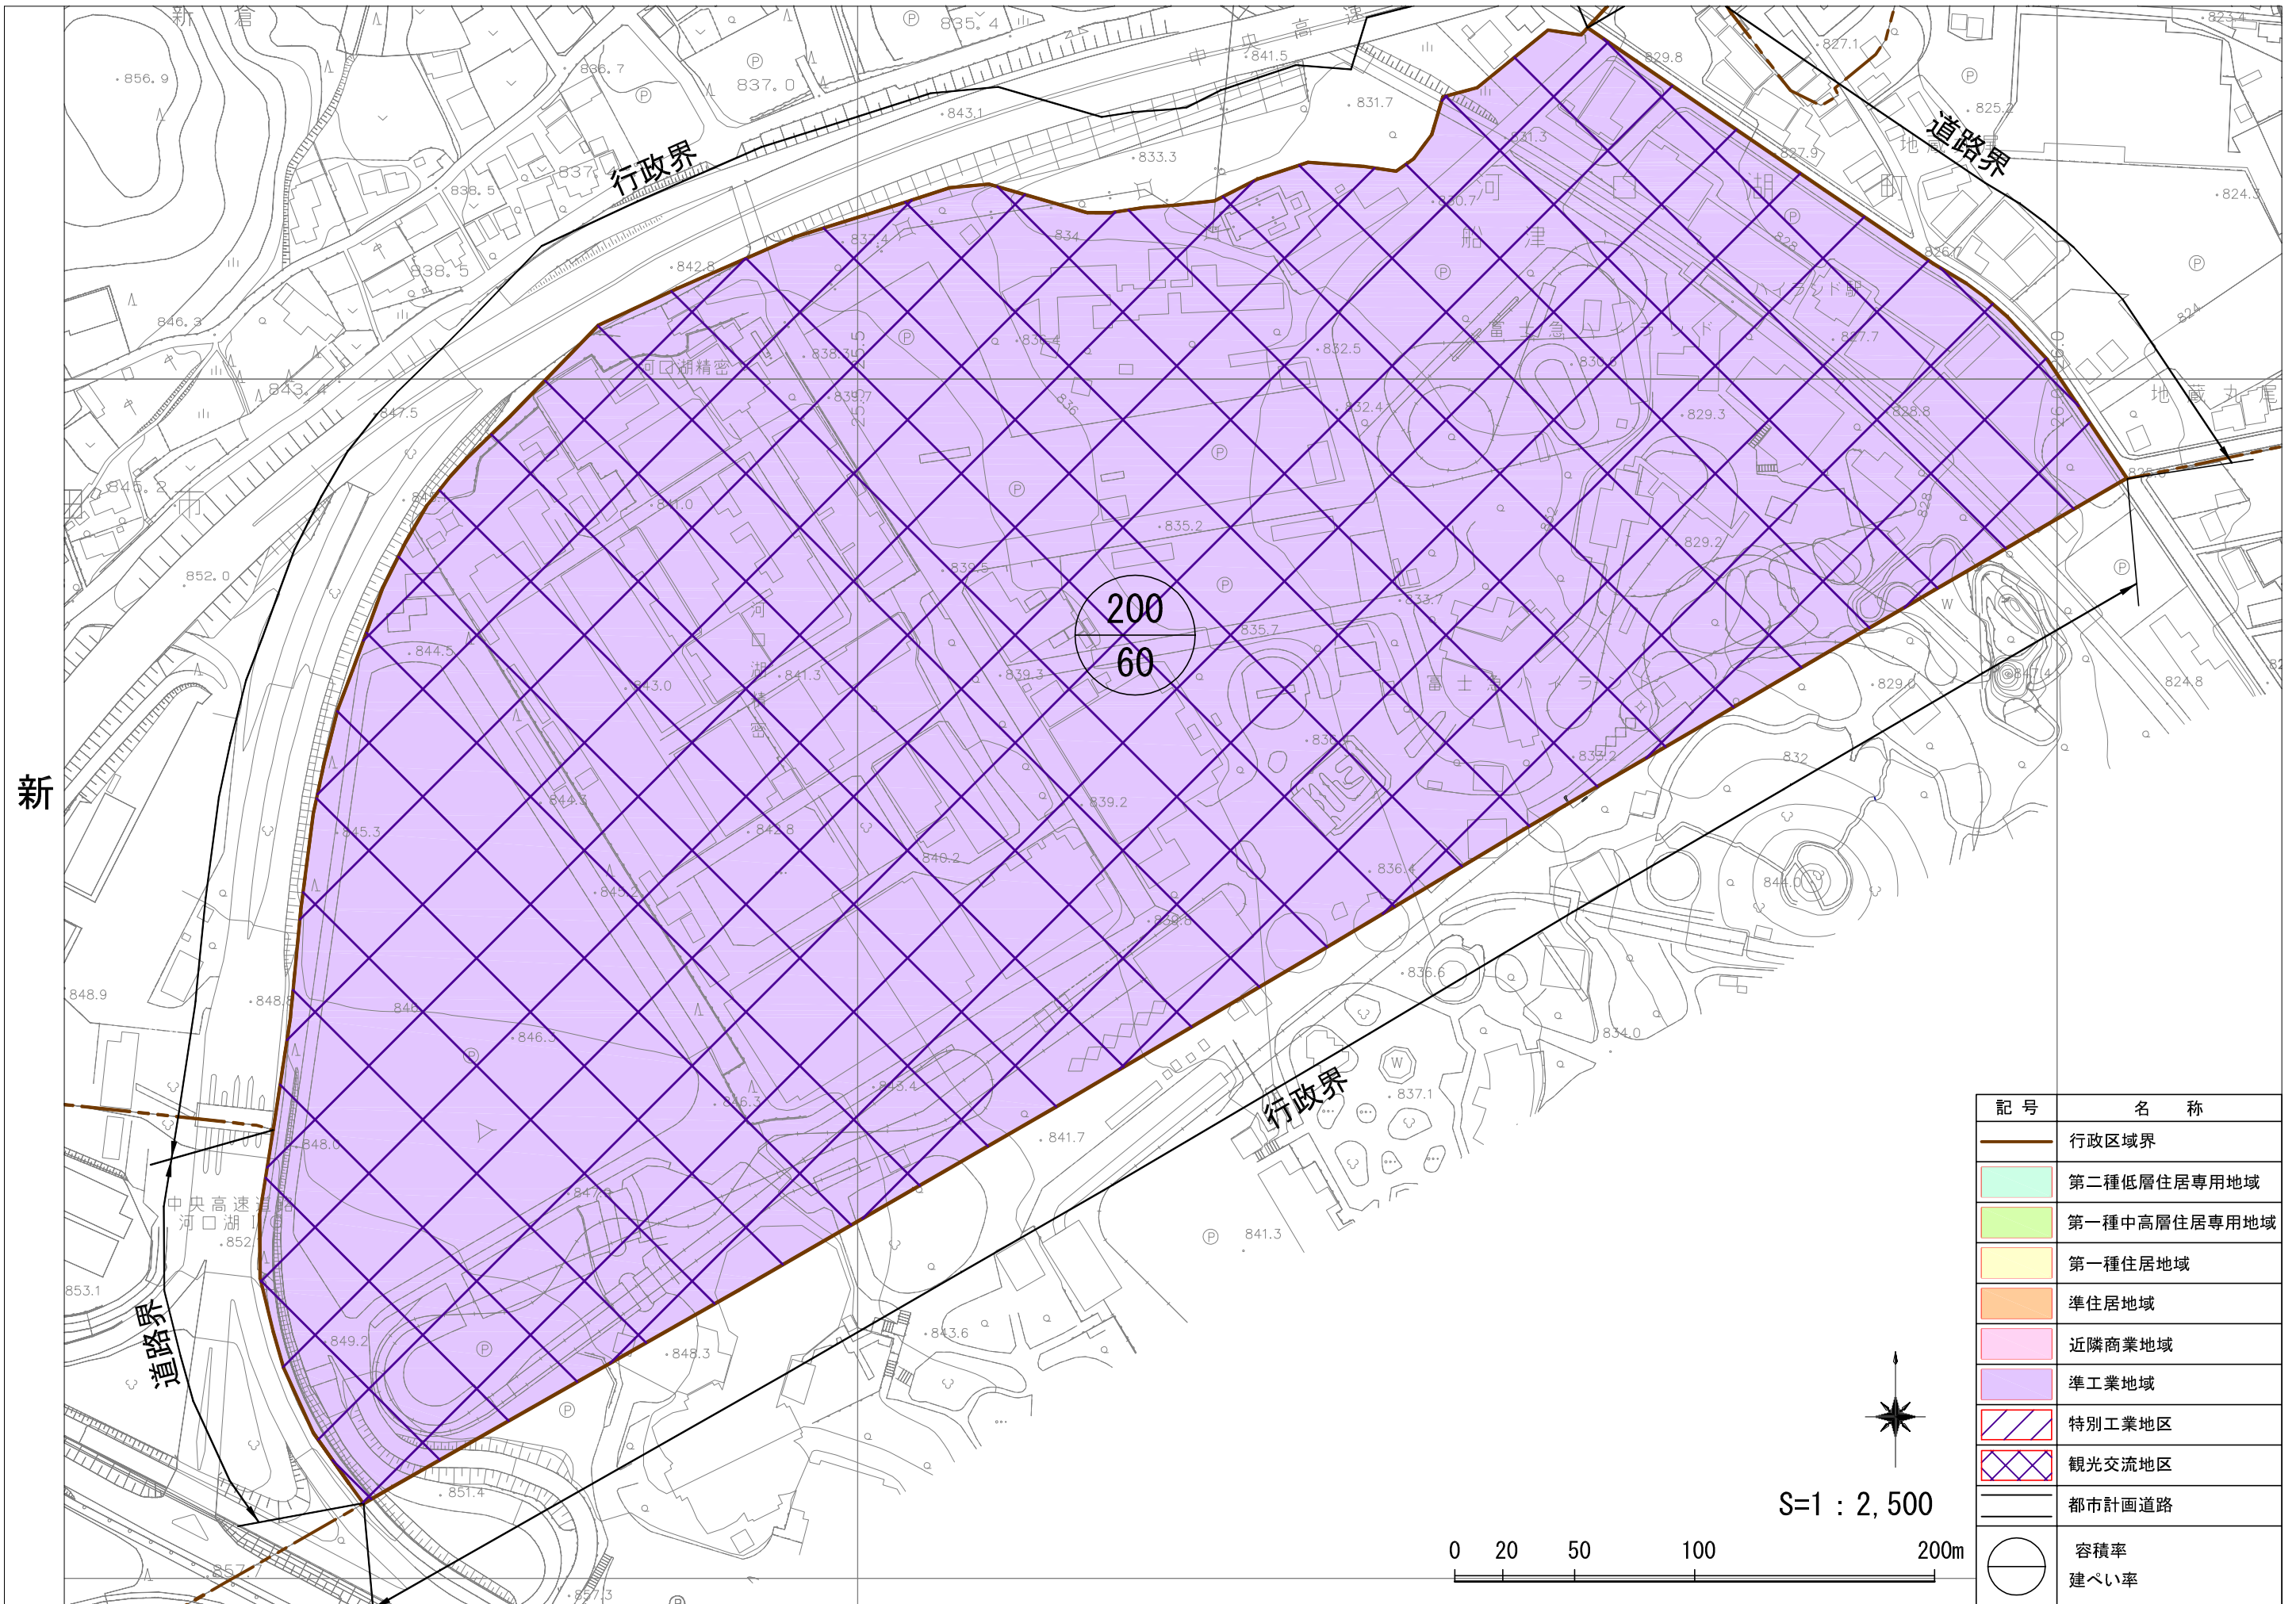

記号	名称
	行政区境界
	第二種低層住居専用地域
	第一種中高層住居専用地域
	第一種住居地域
	準住居地域
	近隣商業地域
	準工業地域
	特別工業地区
	観光交流地区
	都市計画道路
	容積率 建ぺい率



S=1 : 2,500

