


落石防護柵工構造図

重力式擁壁2～4型
(H=2.0m・7本掛け・ダークブラウン)

(A1) S=1:20
(A3) S=1:40

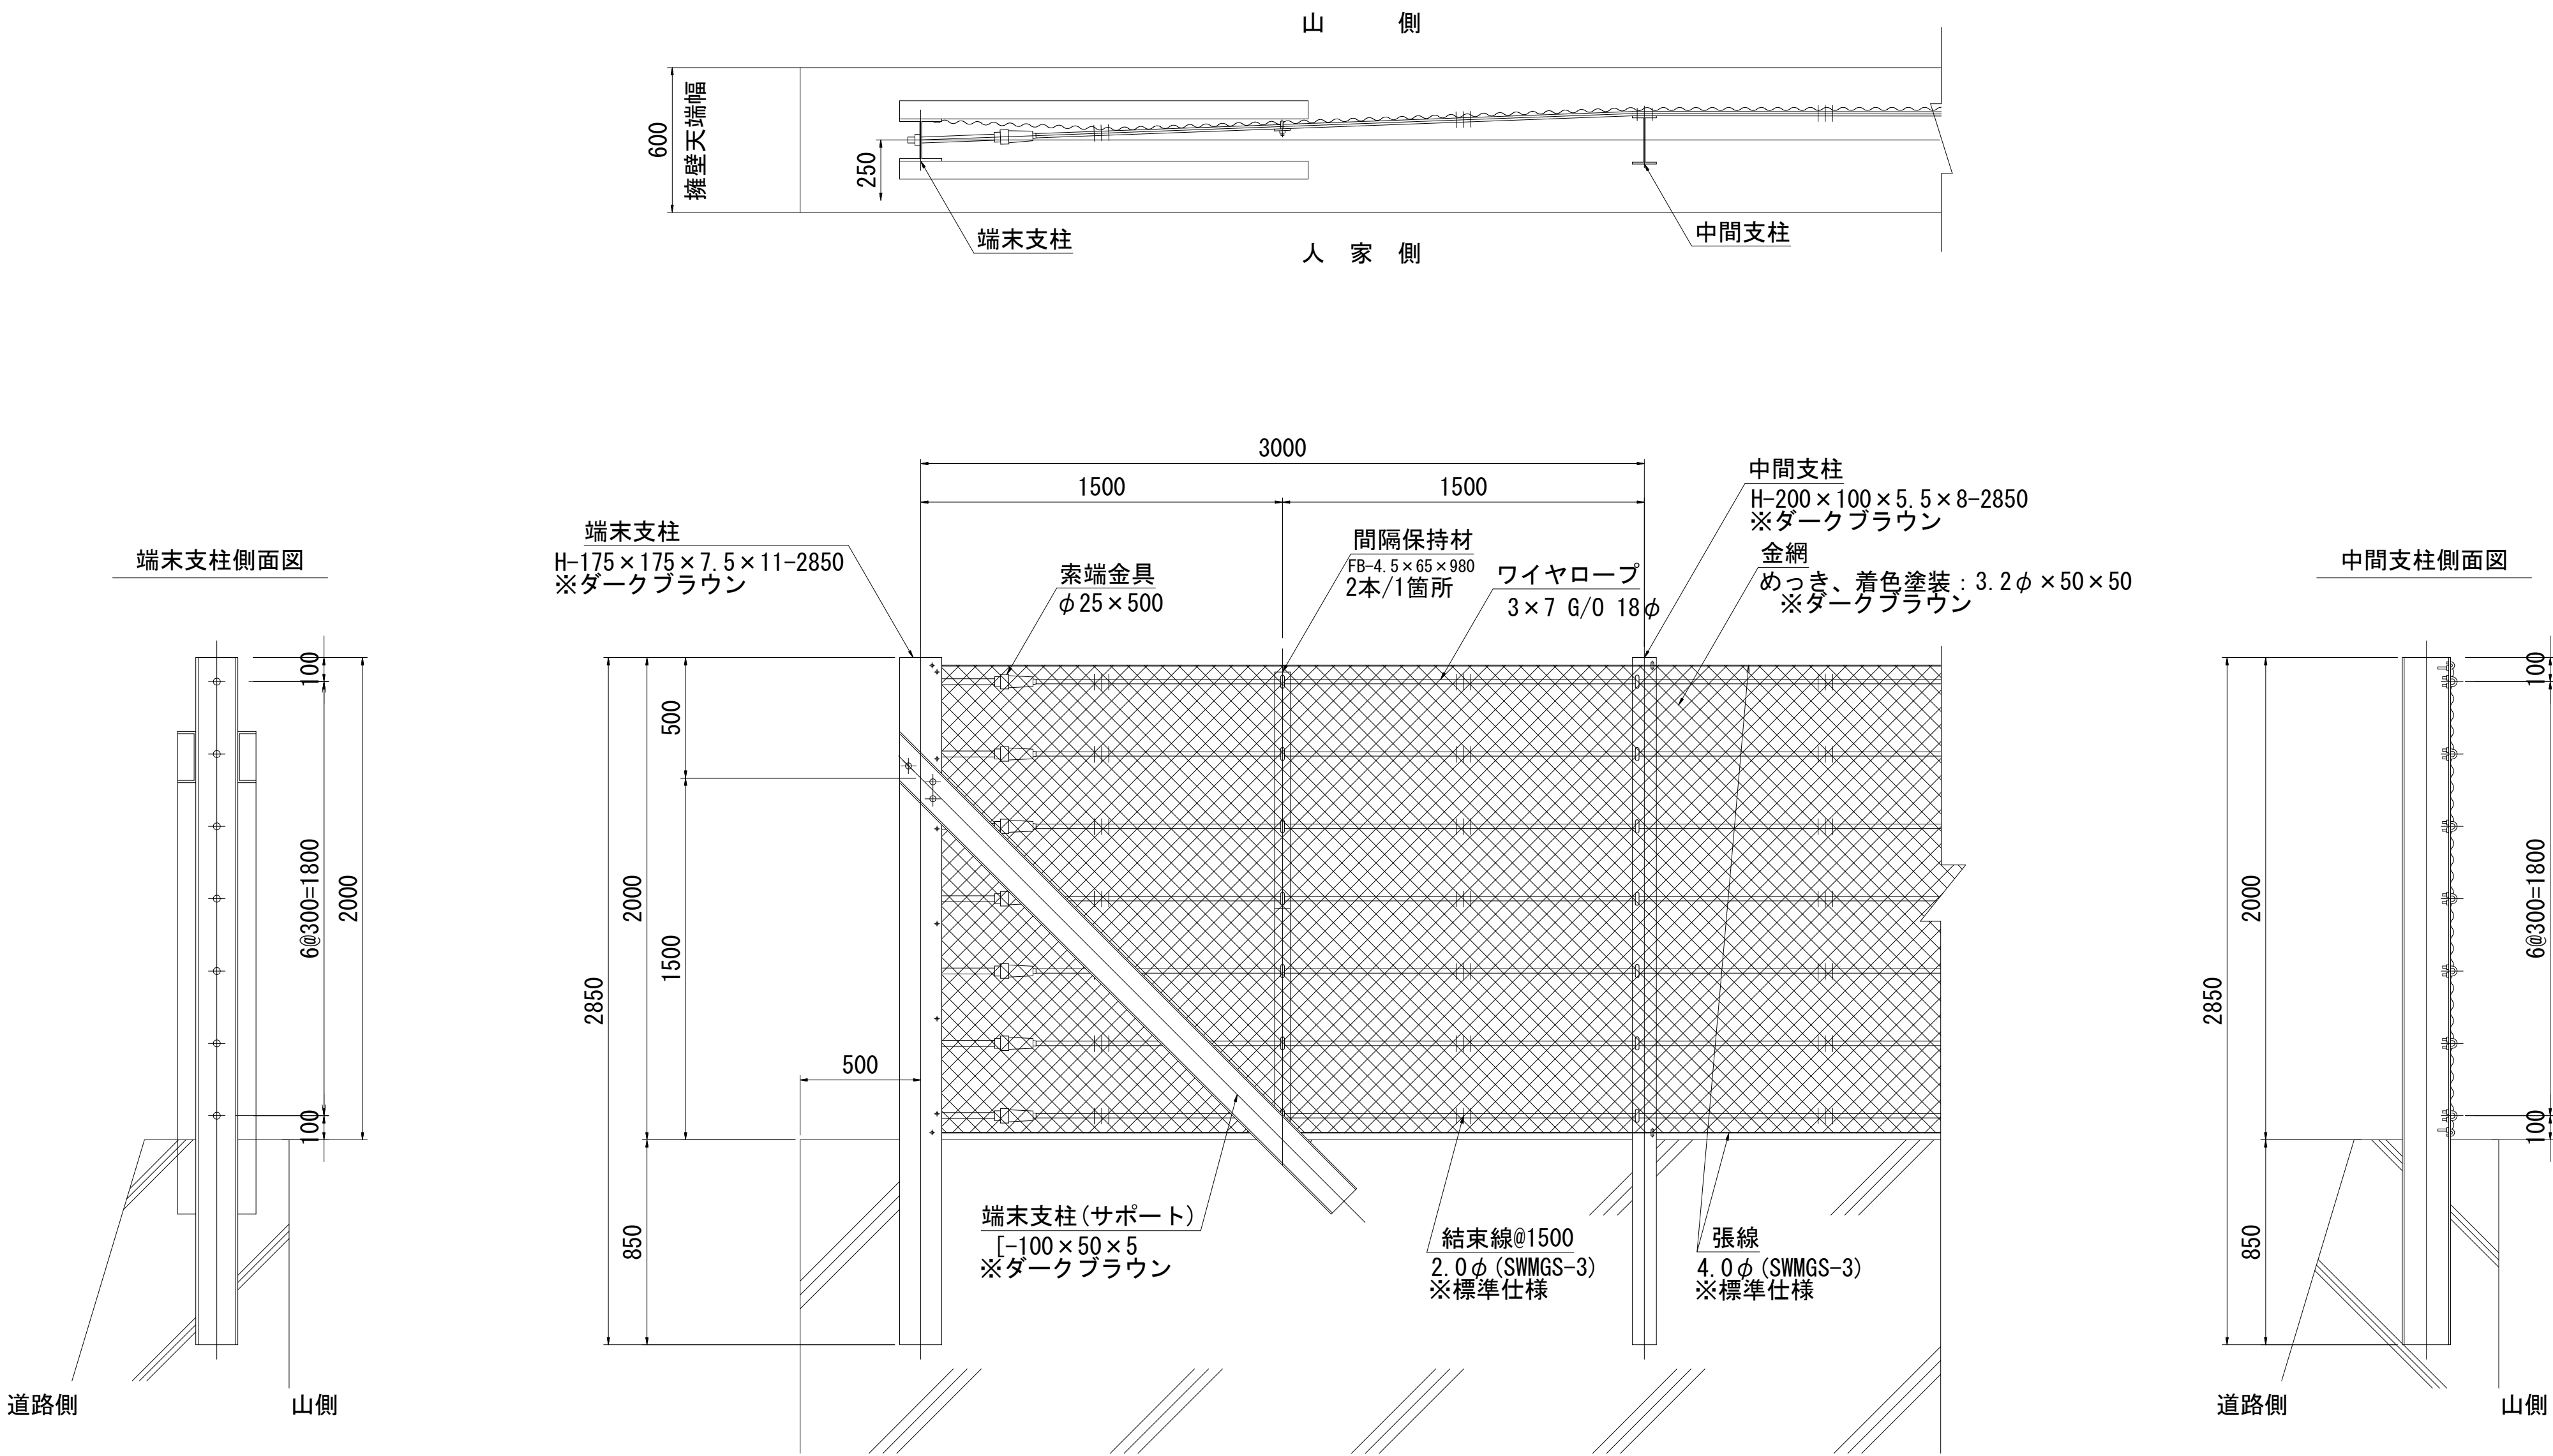

特記)
・ 中間支柱付近に擁壁の伸縮目地を設置しないものとする。
・ 色彩はダークブラウンとする。(端末支柱、中間支柱、金網)

工事名	町道1089号線改良工事
図面名	構造図(参考図)
年月日	令和7年1月31日
尺度	図 示 図面番号 5 葉之内 5
会社名	株式会社アトラス測量
事務所名	富士河口湖町役場都市整備課